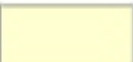


**Карта функциональных зон
с.Брагино муниципального образования Мартыновский сельсовет
Ельцовского района Алтайского края
М 1:5000**

Условные обозначения

Функциональные зоны


Проект.	Сущ.	
		Жилая зона
		Зона сельскохозяйственного использования
		Зона рекреационного назначения
		Зона инженерной и транспортной инфраструктуры

Природные объекты

	Акватории
---	-----------

Границы

	Населенного пункта
---	--------------------

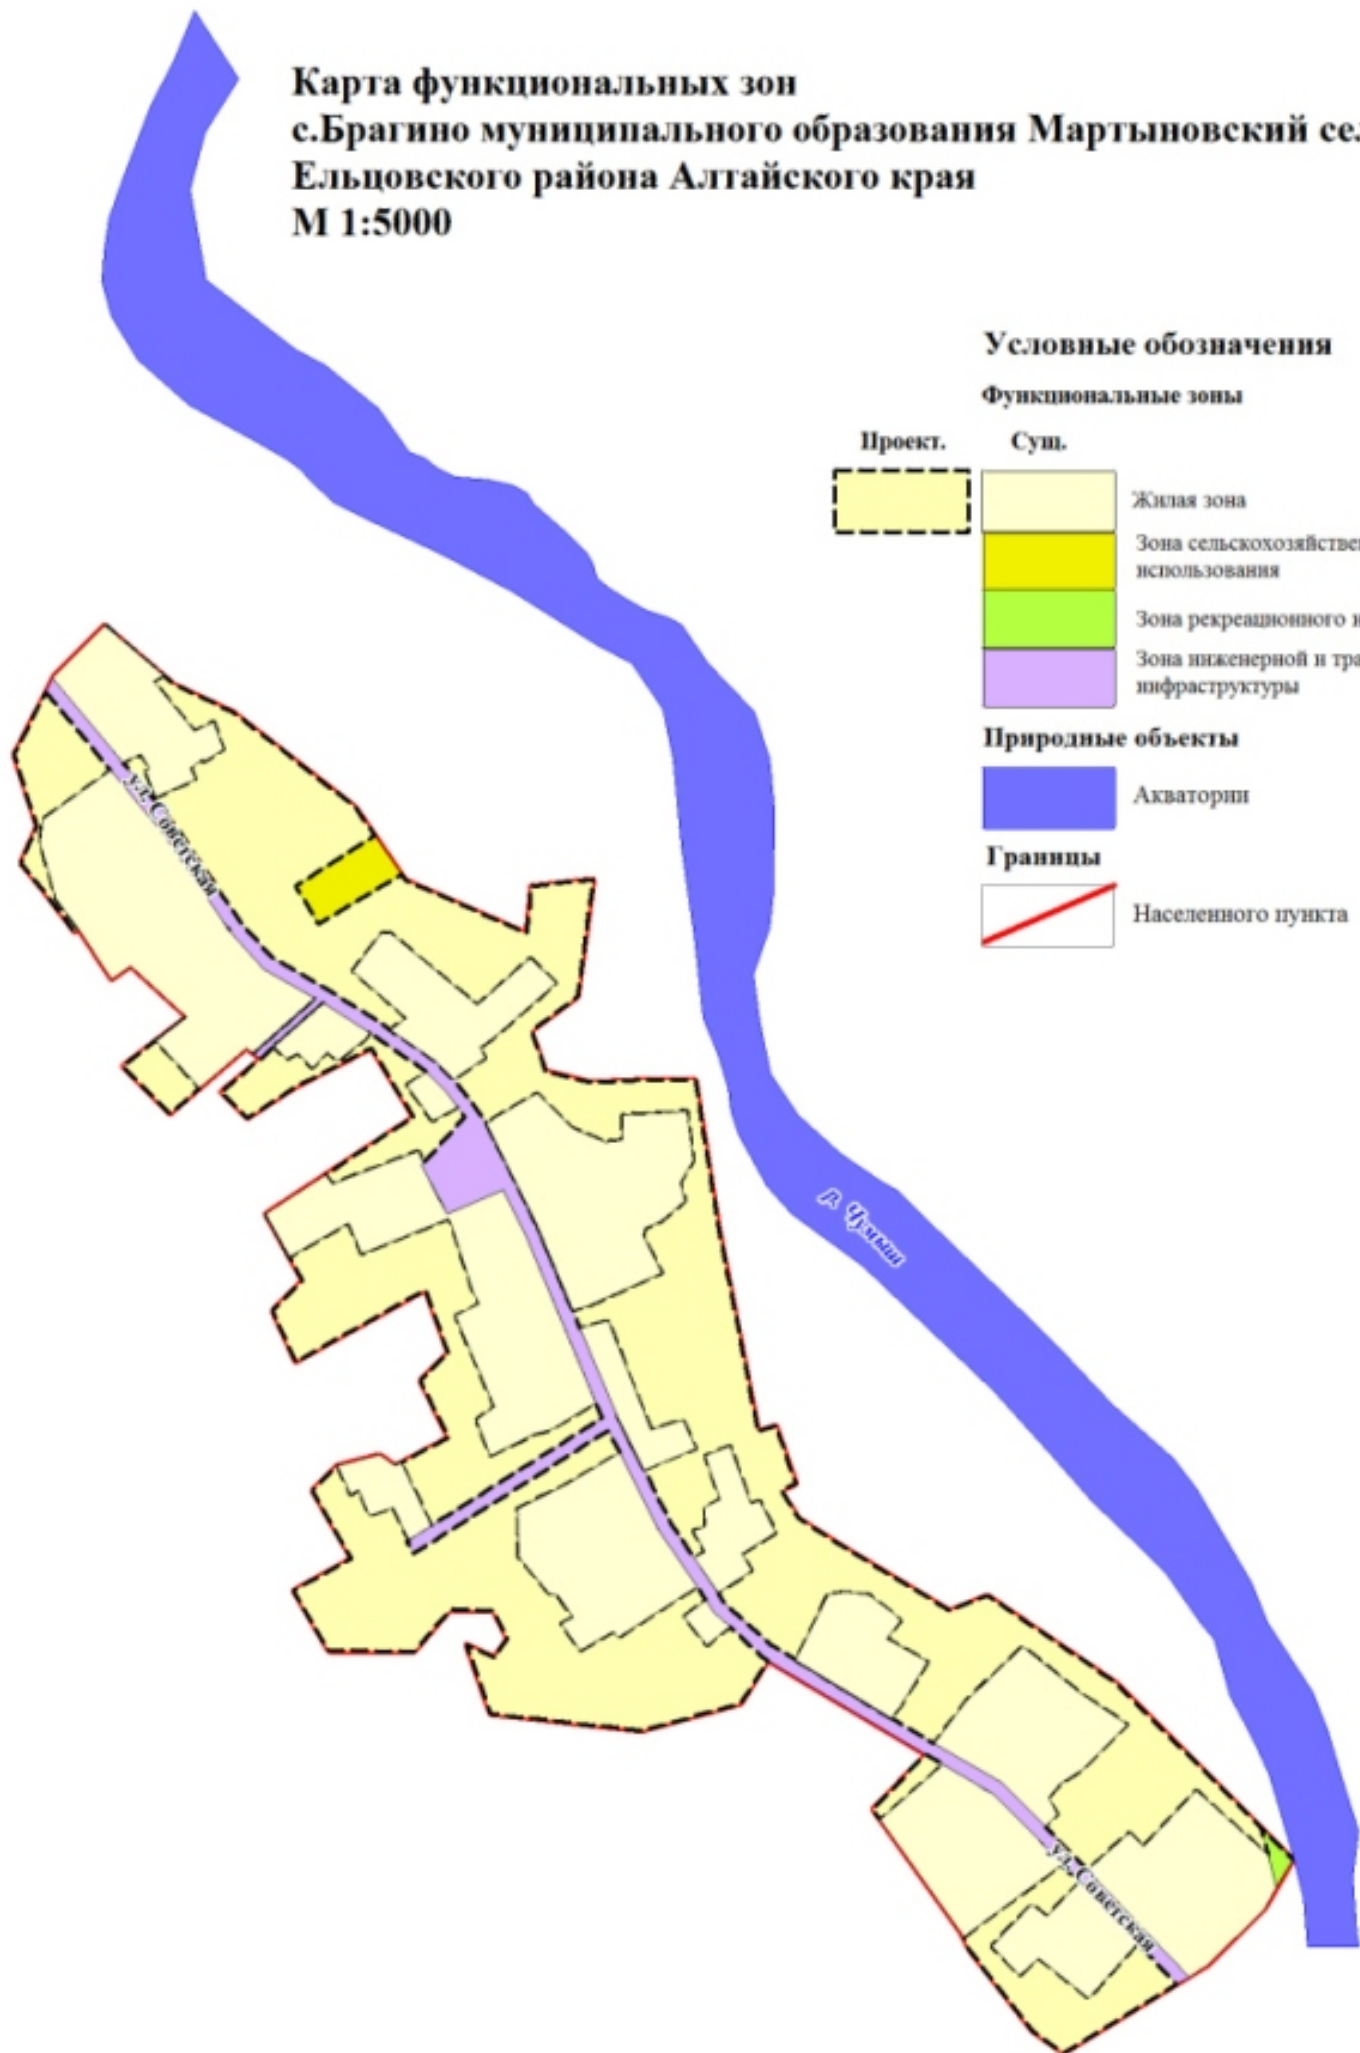

						Генеральный план с.Брагино Ельцовского района Алтайского края			
Изм.	Колич.	Лист	№ док.	Подпись	Дата	с.Брагино	Стадия	Лист	Листов
Директор		Клюшников В.И.					П	12	12
Гл.архитектор		Бахуров Г.Н.							
Нач.отдела		Сизова Г.Я.							
Исполнитель		Шатова А.С.							
						Карта функциональных зон М 1:5000	ООО "Алтайгипрозем" г.Барнаул		