


**Карта планируемого размещения объектов местного значения
(инженерной инфраструктуры)
с.Брагино муниципального образования Мартыновский сельсовет
Ельцовского района Алтайского края
М 1:5000**

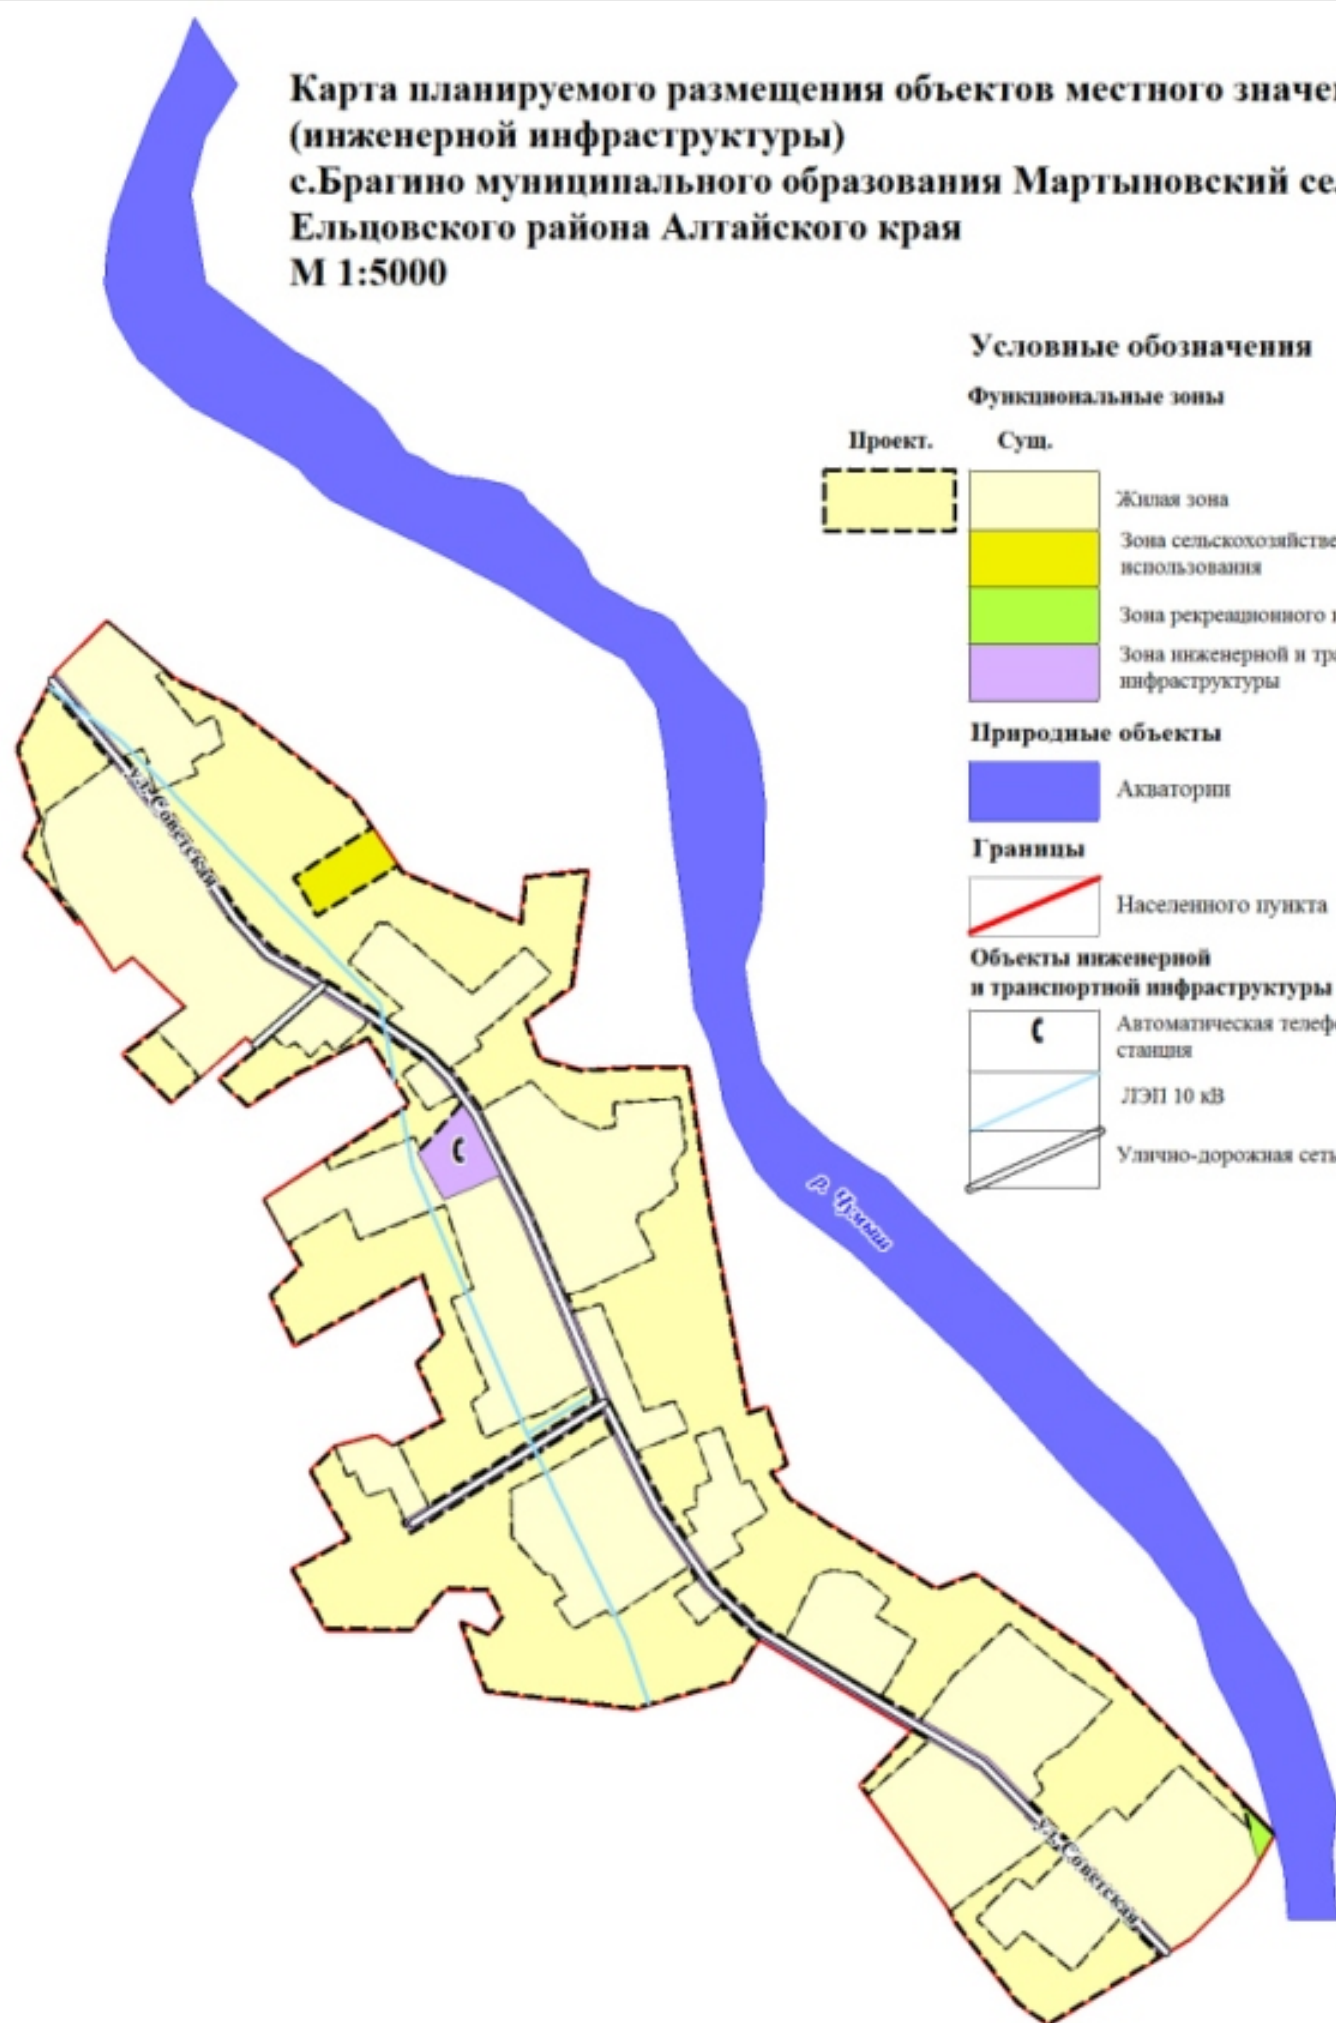

Условные обозначения

Функциональные зоны

Проект.

Сущ.



Жилая зона

Зона сельскохозяйственного использования

Зона рекреационного назначения

Зона инженерной и транспортной инфраструктуры

Природные объекты




Акватории

Границы



Населенного пункта

Объекты инженерной и транспортной инфраструктуры

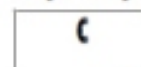

Автоматическая телефонная станция



ЛЭП 10 кВ



Улично-дорожная сеть

						Генеральный план с.Брагино Ельцовского района Алтайского края			
Изм	Колич.	Лист	№ док	Подпись	Дата	с.Брагино	Стадия	Лист	Листов
Директор		Клюшников В.И.					П	12	12
Гл.архитектор		Бахуров Г.Н.							
Нач.отдела		Сизова Г.Я.							
Исполнитель		Шатова А.С.							
						Карта планируемого размещения объектов местного значения (инженерной инфраструктуры) М 1:5000	ООО "Алтайгипрозем" г.Барнаул		