


Фрагменты карты границ населенных пунктов

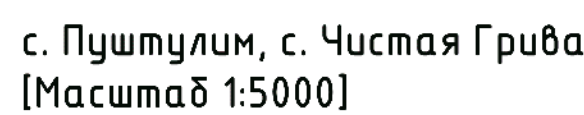

ОТОБРАЖЕНИЕ УСЛОВНОГО ЗНАКА ОБЪЕКТА		
объект федерального значения	объект регионального значения	объект местного значения
		


с. Последниково
[Масштаб 1:5000]



п. Казанск
[Масштаб 1:2000]



п. Троицк
[Масштаб 1:5000]

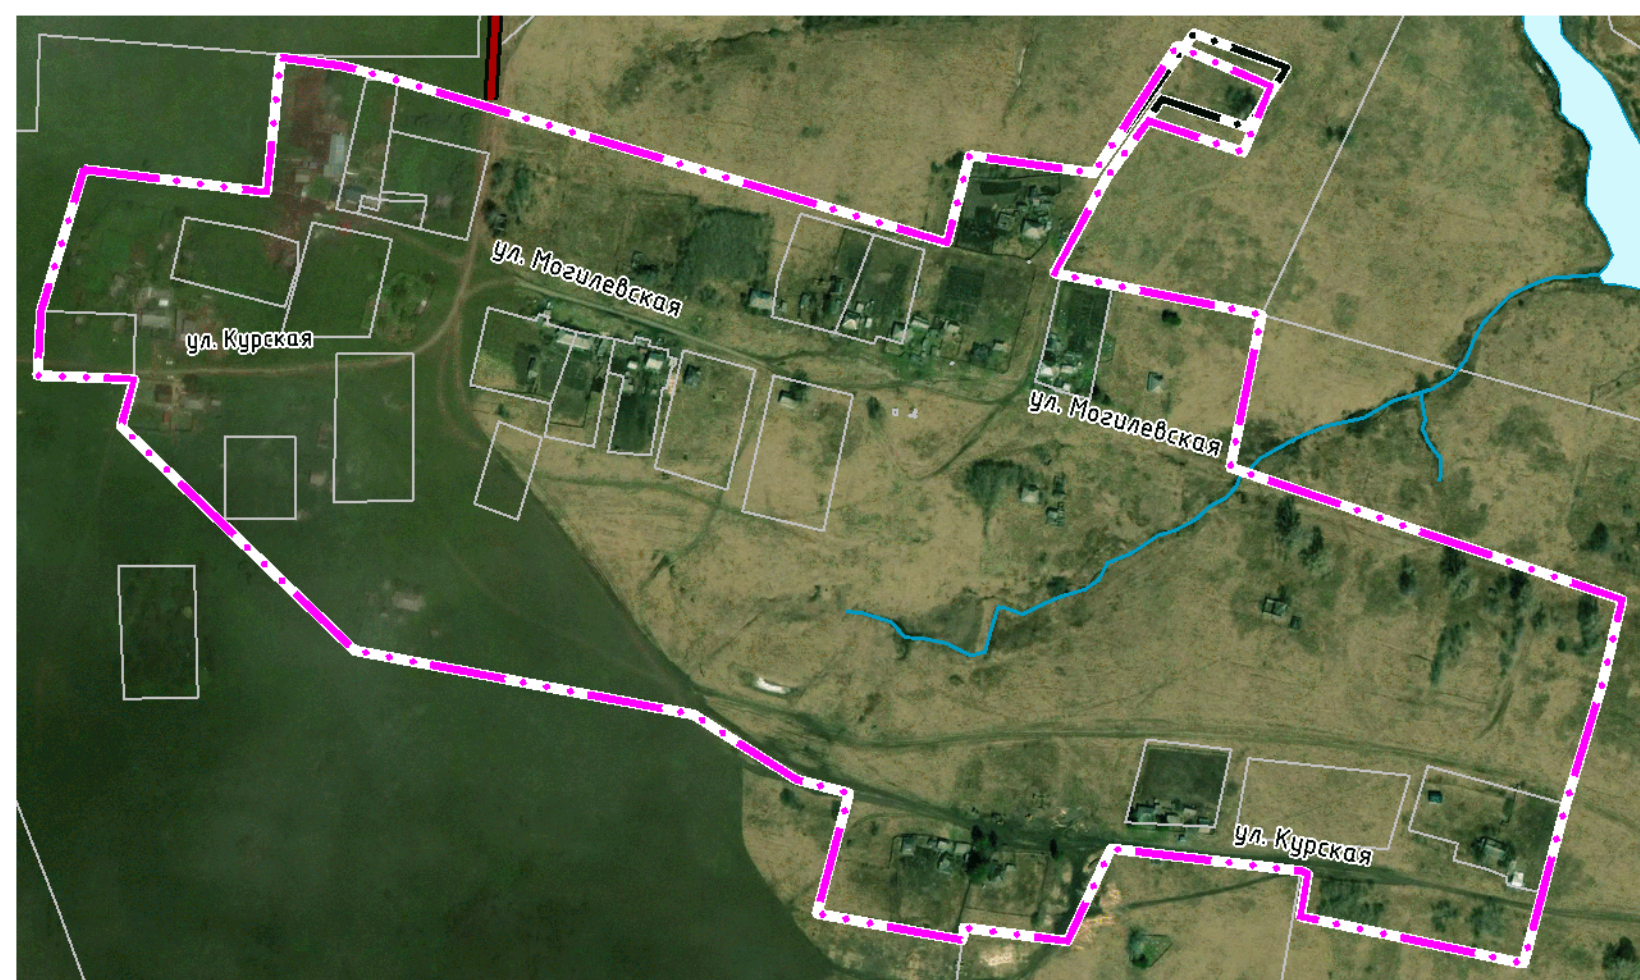


с. Бахта
[Масштаб 1:5000]




п. Калтык
[Масштаб 1:5000]



с. Анамас
[Масштаб 1:5000]

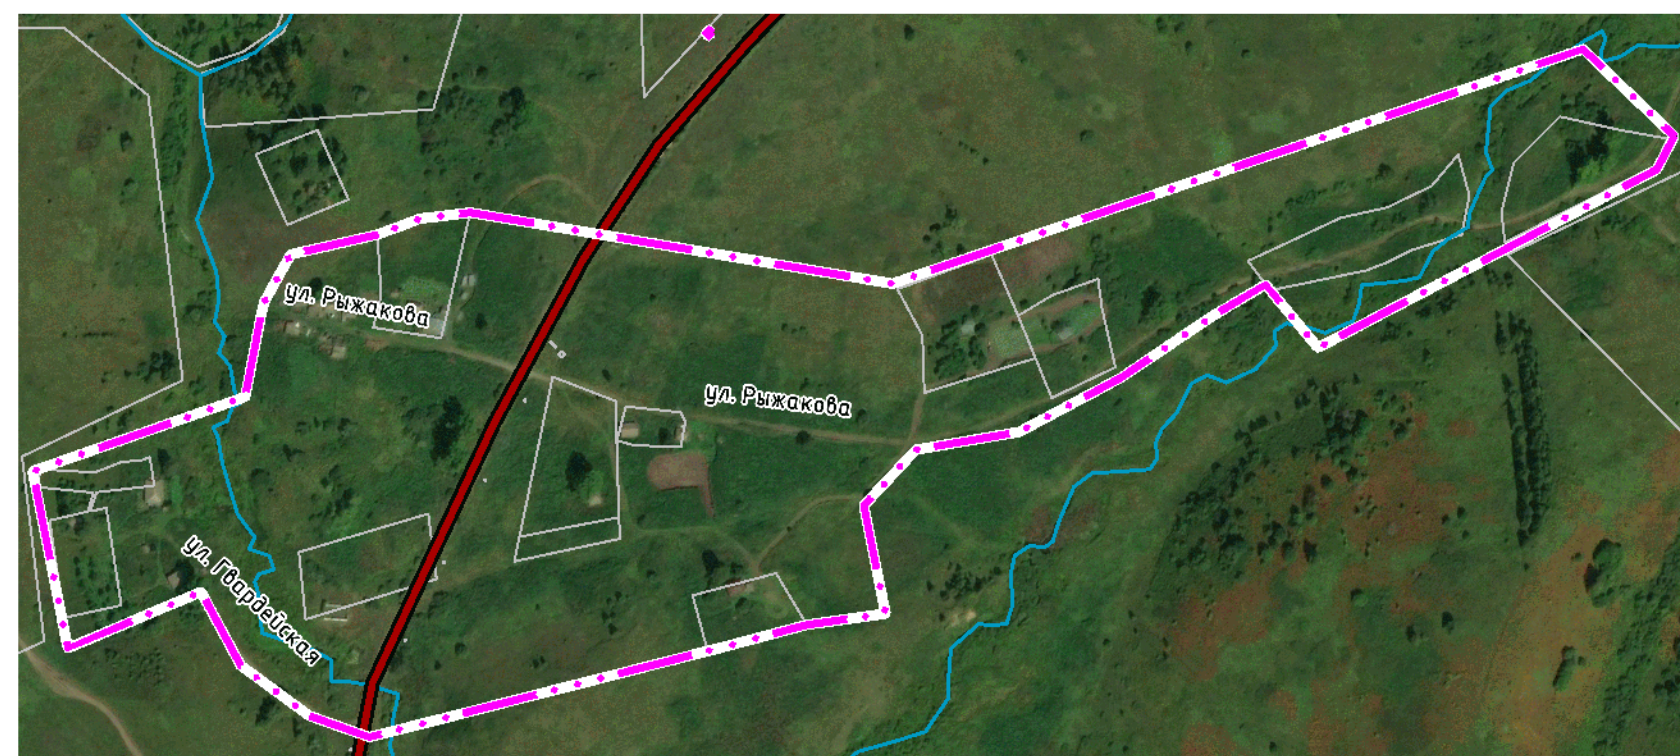

п. Вятск
[Масштаб 1:2000]

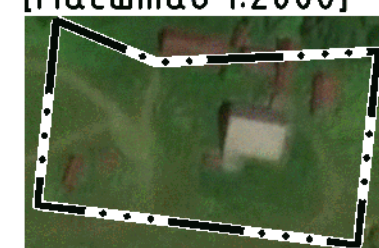

УСЛОВНЫЕ ОБОЗНАЧЕНИЯ

Планировочный реконструкция	Планировочный разделение	Существующий, строится	Именование объекта
			ТЕРРИТОРИАЛЬНЫЕ ГРАНИЦЫ
			Граница субъекта Российской Федерации
			Граница муниципального района
			Граница сельского поселения
			Граница населенного пункта
			ОБЪЕКТЫ ТРАНСПОРТНОЙ ИНФРАСТРУКТУРЫ
			Автомобильная дорога регионального значения
			общего пользования
			Мостовое сооружение
			ПРИРОДНЫЕ ОБЪЕКТЫ
			Водоток, водоем (река, ручей, канал, озеро, пруд, обводненный карьер, водохранилище)
			ПРОЧИЕ ОБОЗНАЧЕНИЯ
			Границы земельных участков, сведения о которых внесены в Единый государственный реестр недвижимости

Существующие объекты регионального значения приводятся в справочных целях и не подлежат утверждению.

							Муниципальность контракт № 166 от 21.08.2024 г.					
							Выявление изменений в генеральный план МО Пыталовский район Еловокского района Алтайского края					
Изм.	Коллич.	Листы	№ док.	Подп.	Дата					сводный	лист	листов
Рис. проекция	A. A. Семенов					Положение с территориальной планировкой	(Г)	1				
Утвержденная	МВ Сергеевских					Фрагменты карты границ населенных пунктов				000 "Компания Земпрокт"		
										з Борнаул, пункт з		