


ВНЕСЕНИЕ ИЗМЕНЕНИЙ В ГЕНЕРАЛЬНЫЙ ПЛАН

МО ПУШТУЛИМСКИЙ СЕЛЬСОВЕТ ЕЛЬЦОВСКОГО РАЙОНА АЛТАЙСКОГО КРАЯ


Фрагменты карты местоположения существующих, строящихся и планируемых объектов




с. Пуштулим, с. Чистая Грива
[Масштаб 1:5000]

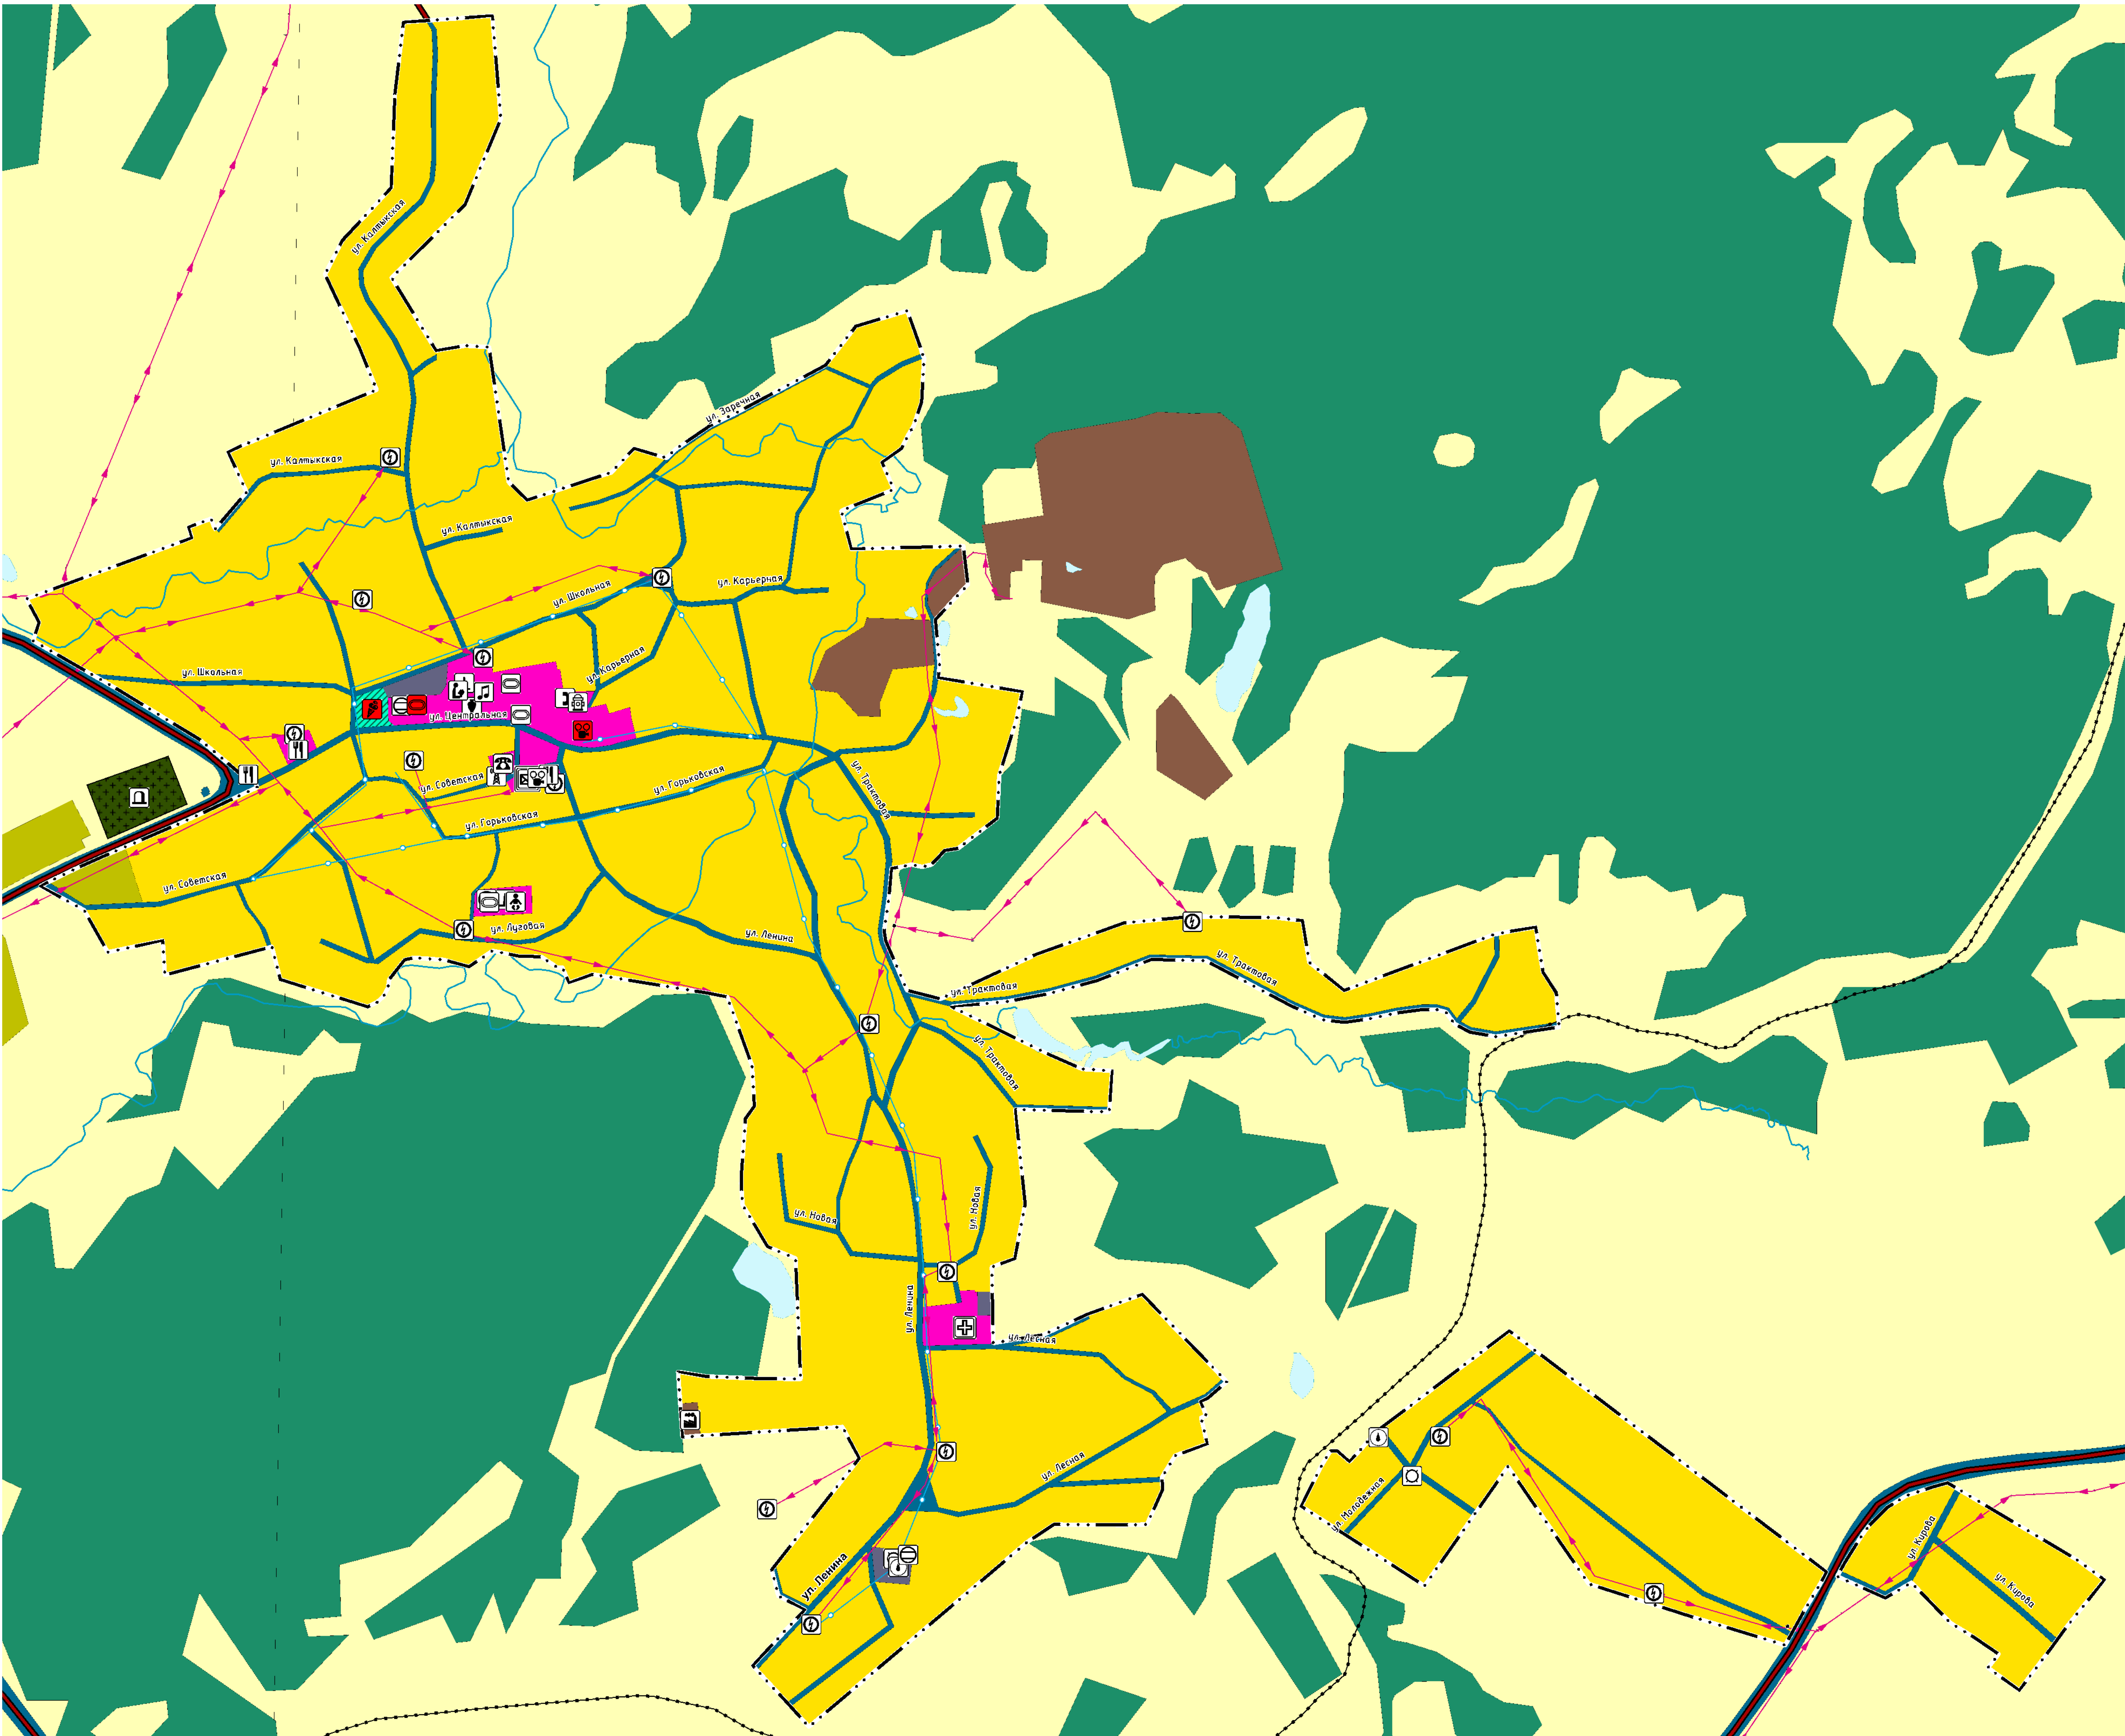


с. Бахта
[Масштаб 1:5000]

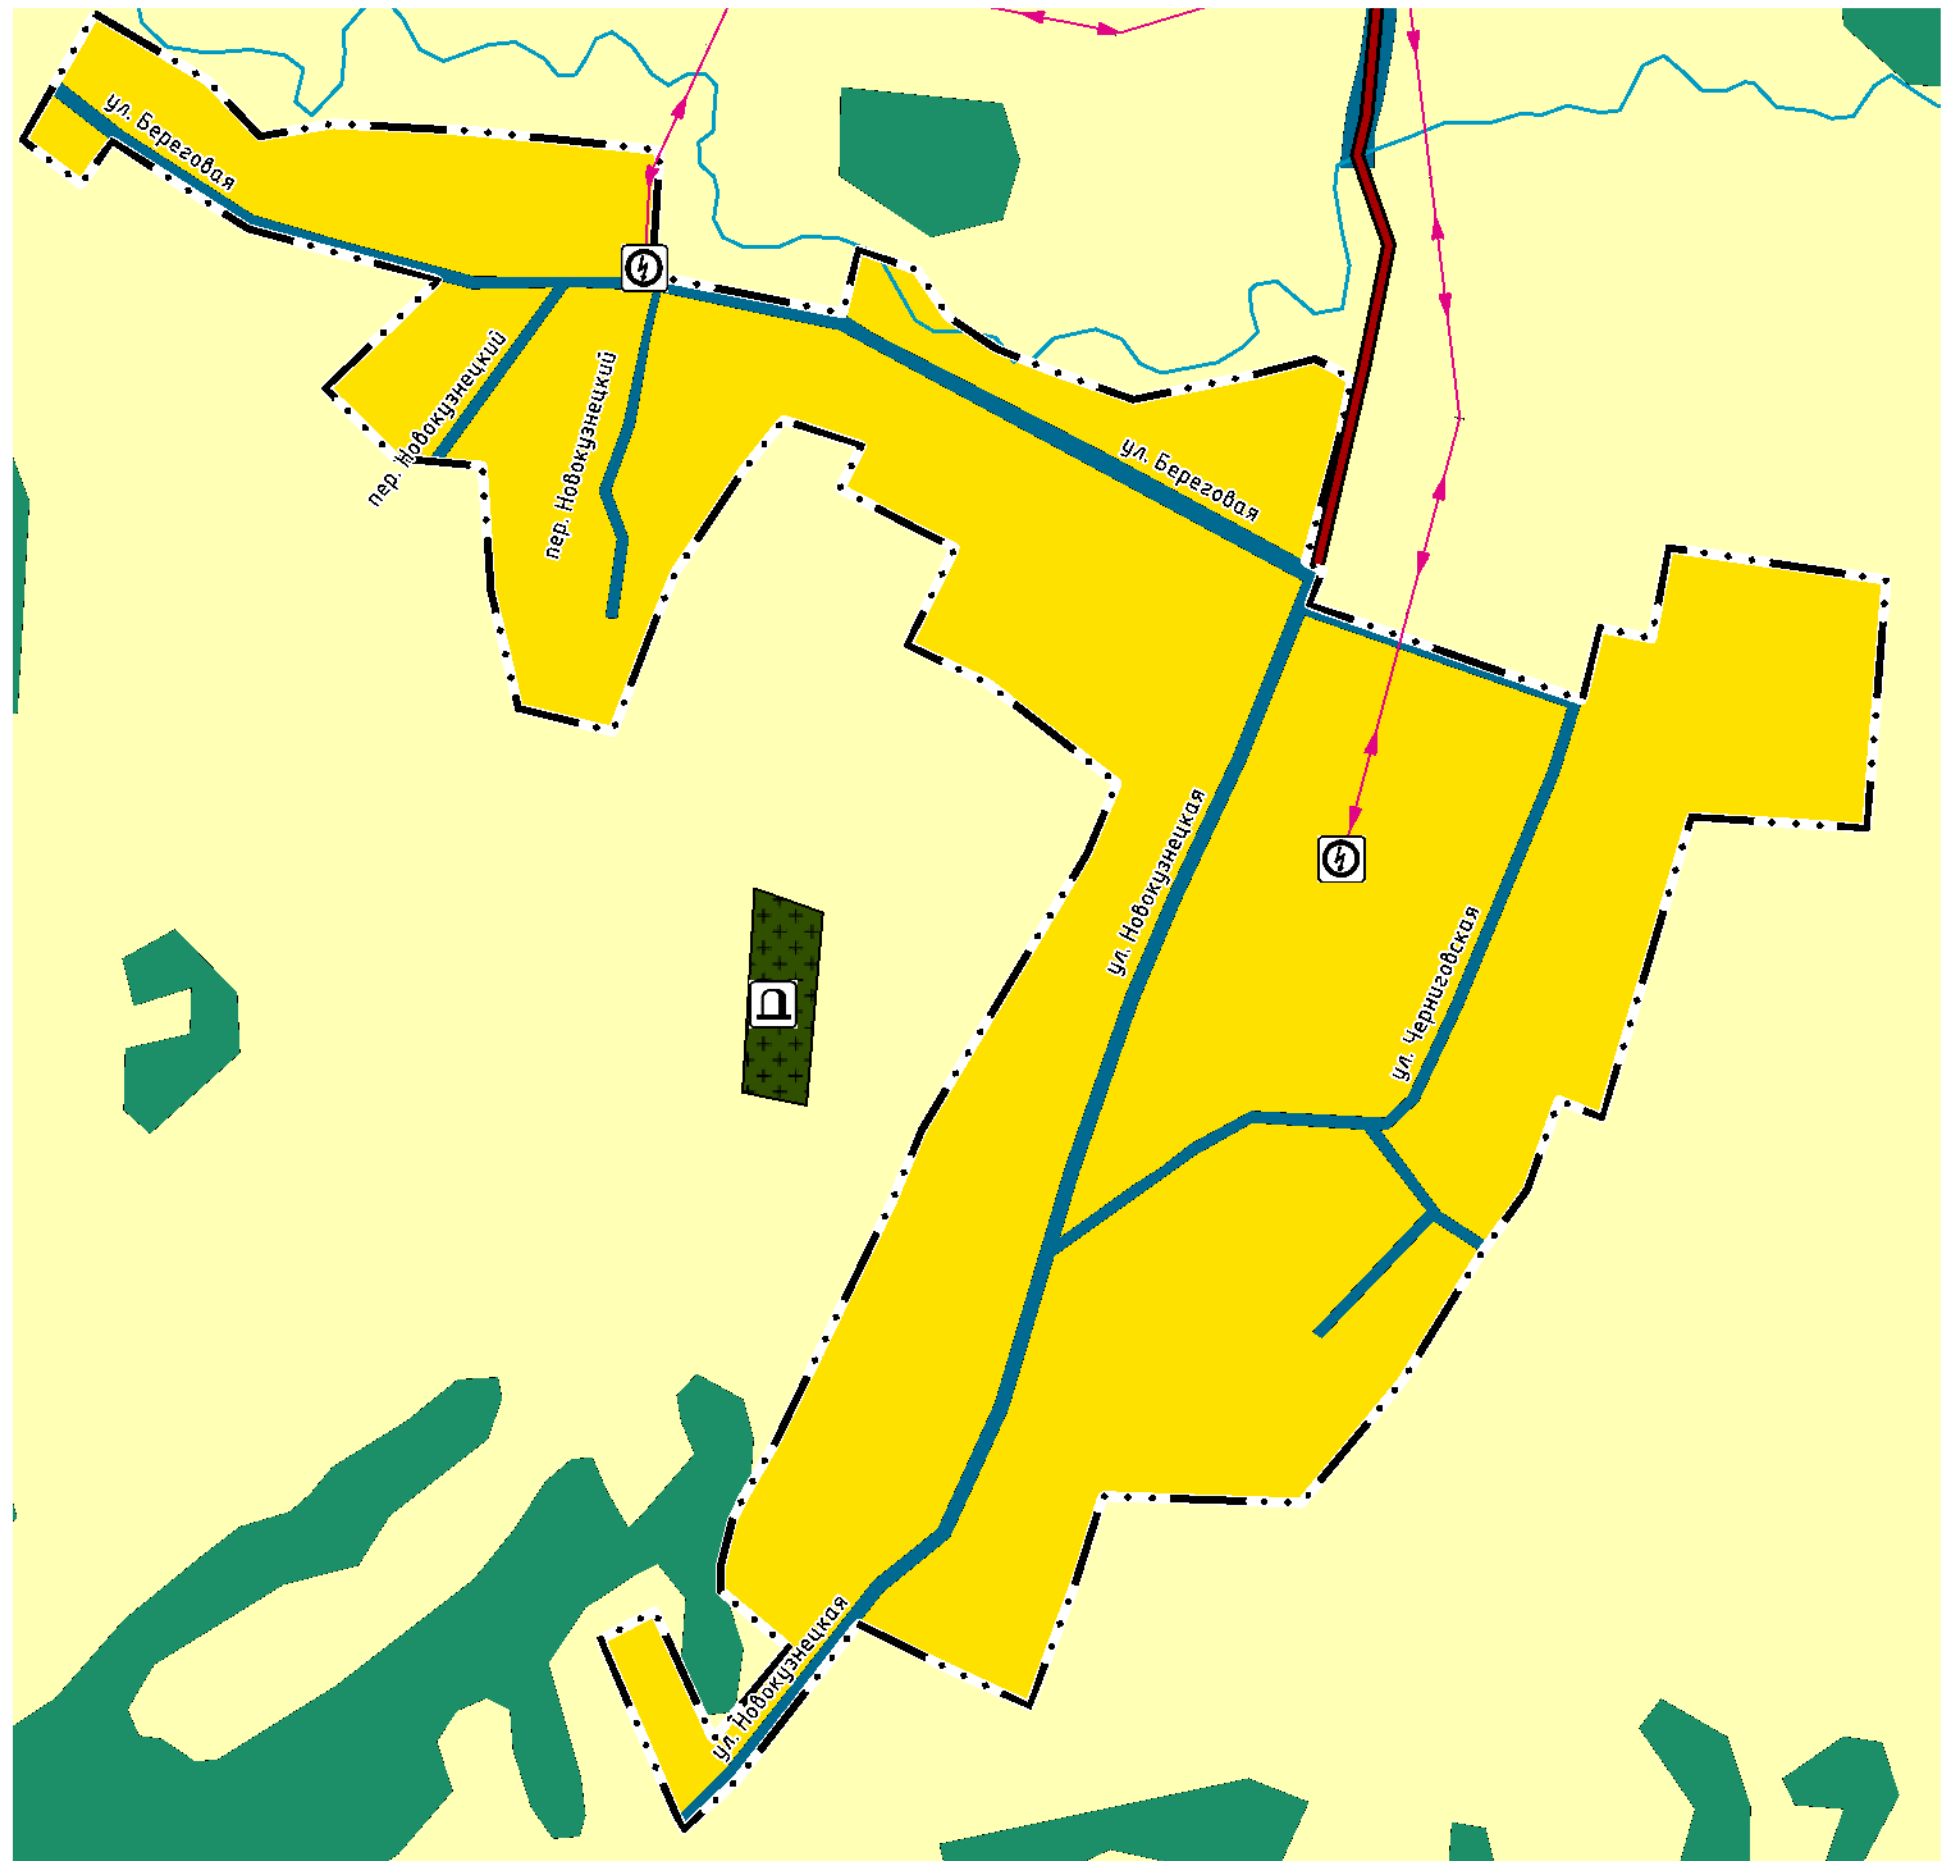


п. Калмык
[Масштаб 1:5000]

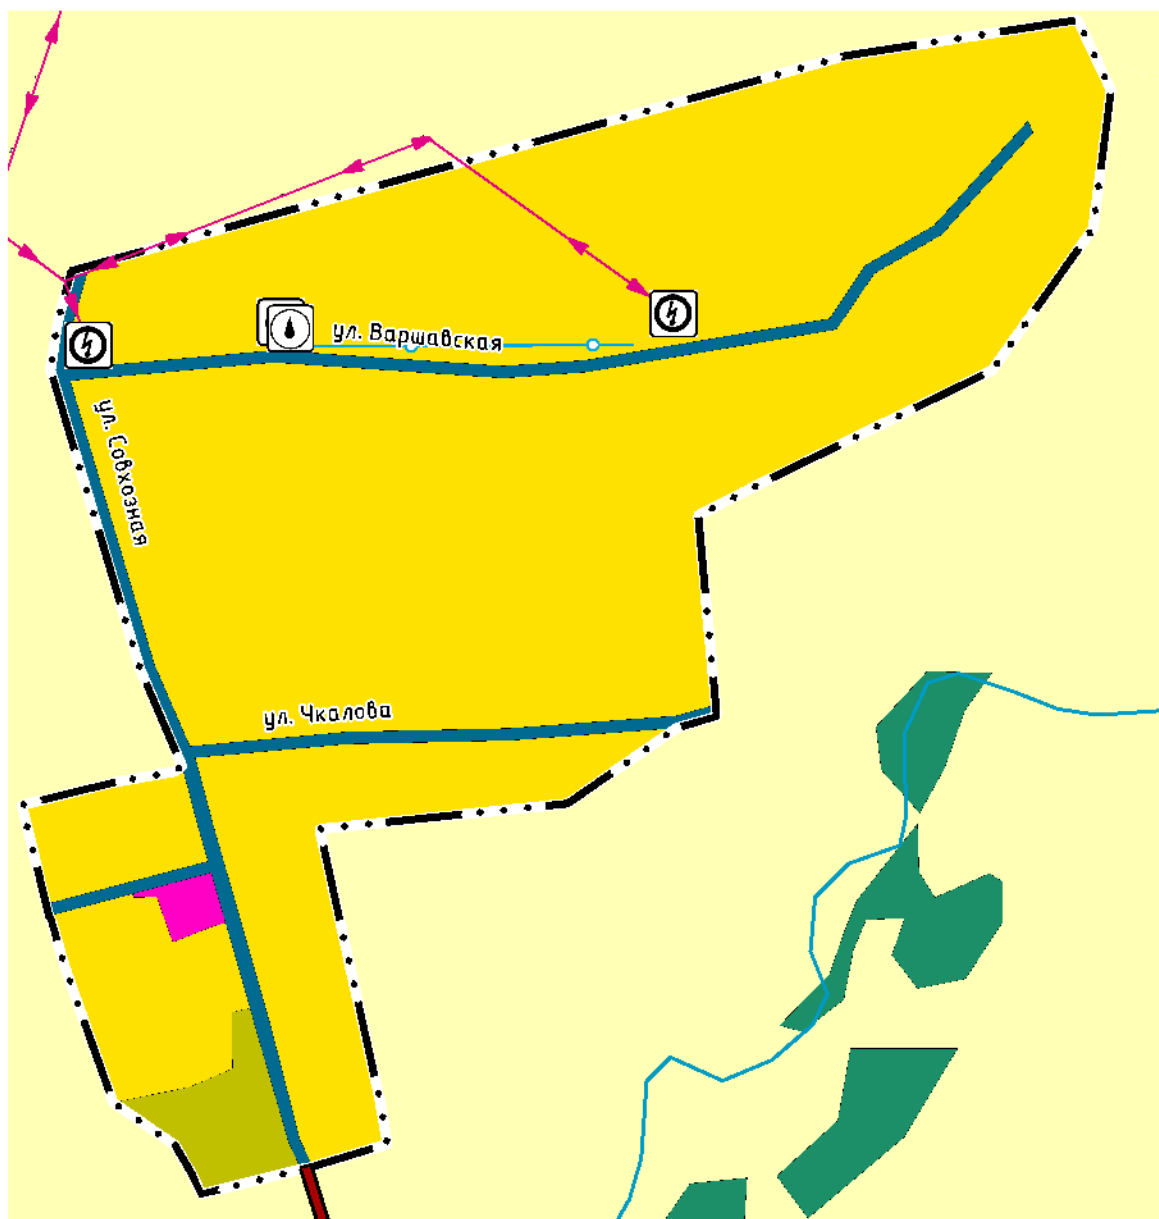

п. Вятск
[Масштаб 1:2000]

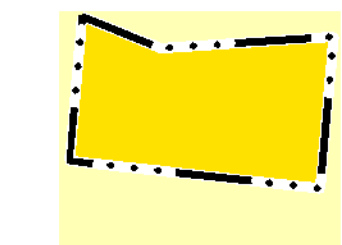


с. Анамас
[Масштаб 1:5000]

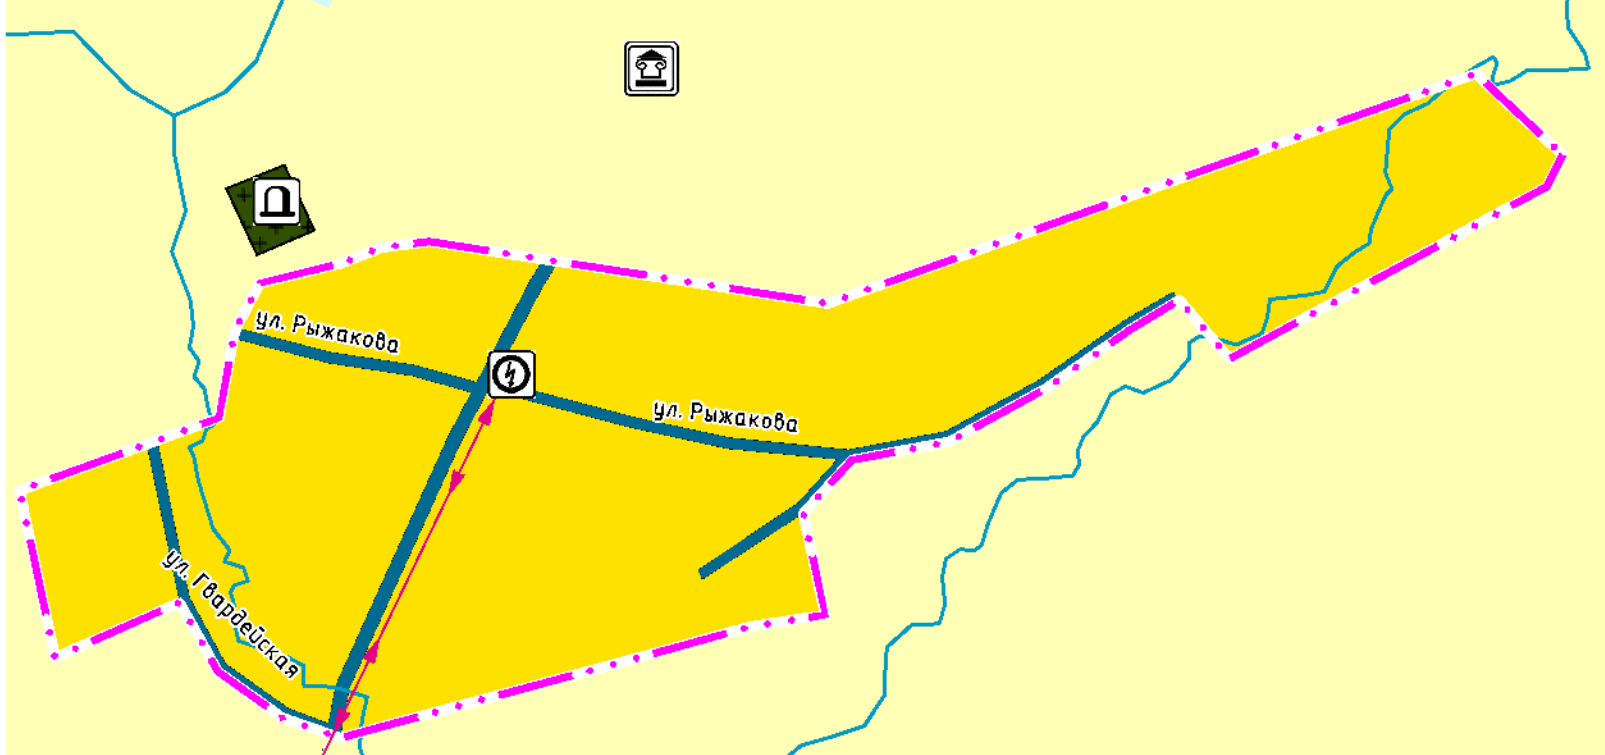


- Объекты трубопроводного транспорта и инженерной инфраструктуры
- Трансформаторная подстанция (ТП)
 - Линии электропередачи 110 кВ
 - Линии электропередачи 10 кВ
 - Водонапорная башня
 - Резервуар
 - Артезианская скважина
 - Водопрод
 - Источник тепловой энергии
 - Автоматическая телефонная станция
 - Базовая станция
 - Линия связи
 - Объекты почтовой связи
 - Телевизионный ретранслятор
- Иные объекты федерального значения, регионального значения, местного значения
- Объекты обеспечения пожарной безопасности
 - Кладбище
 - Территории объектов культурного наследия
 - Памятник
 - Природные объекты
- Водоток, водоем (река, ручей, канал, озеро, пруд, обводненный карьер, водохранилище)

ОТБРАЖЕНИЕ УСЛОВНОГО ЗНАКА ОБЪЕКТА		
объект федерального значения	объект регионального значения	объект местного значения


с. Последниково
[Масштаб 1:5000]

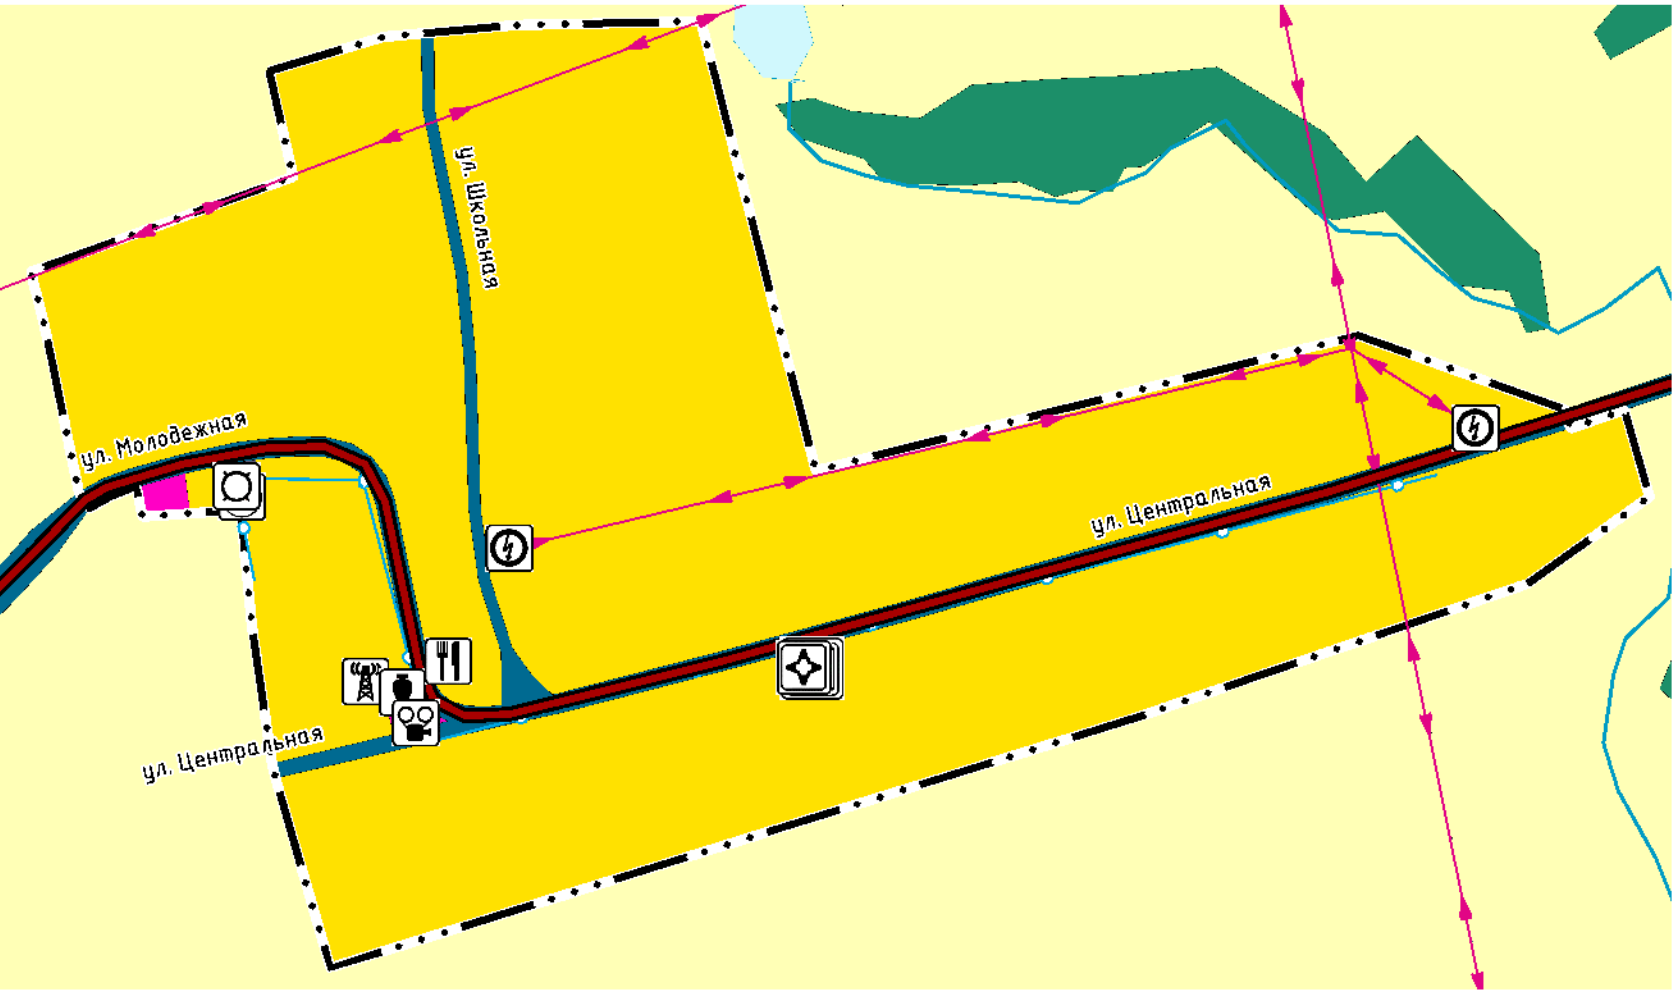

п. Казанск
[Масштаб 1:2000]

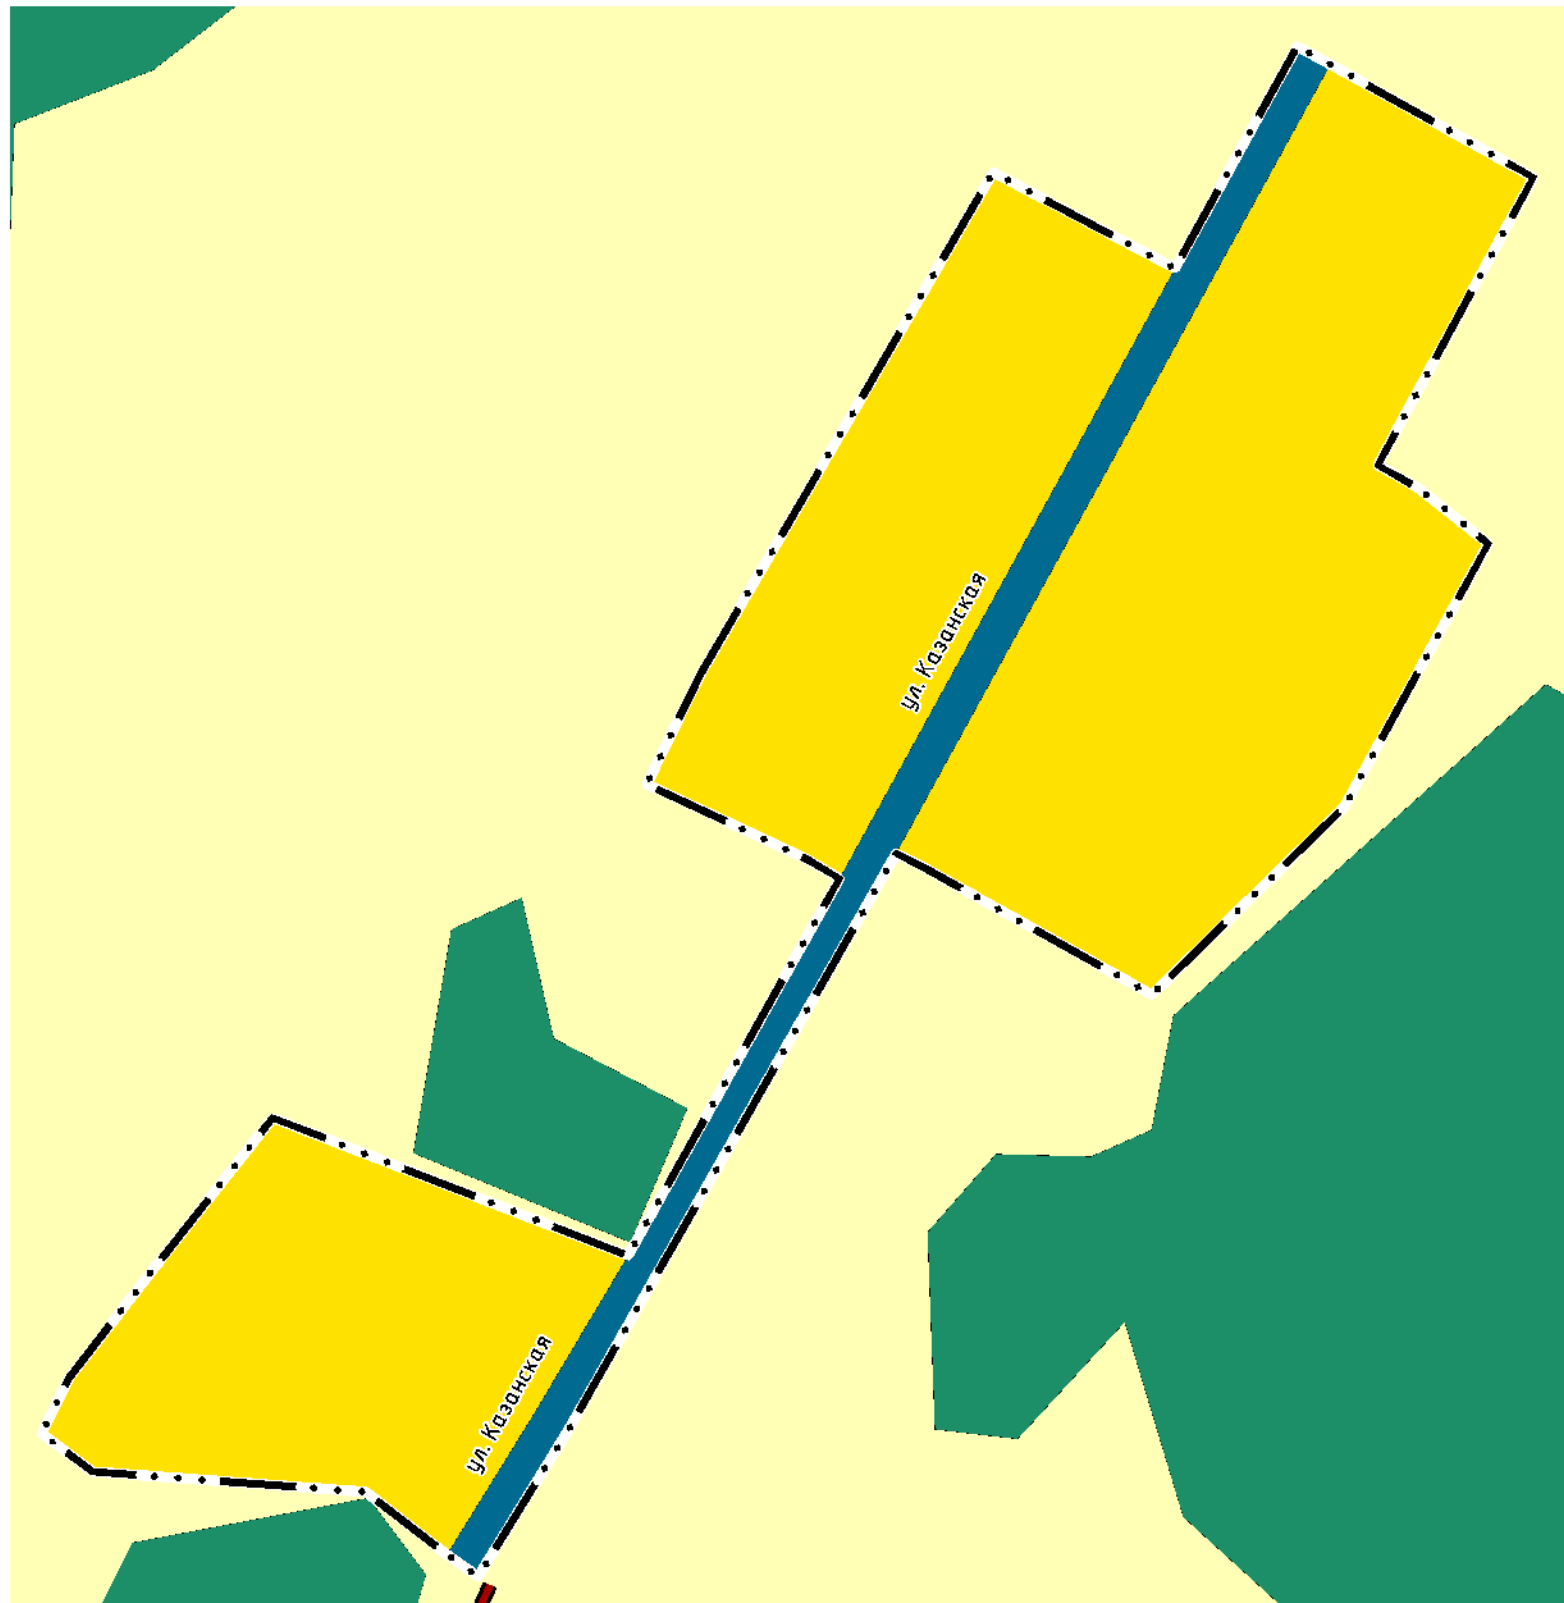

п. Троицк
[Масштаб 1:5000]

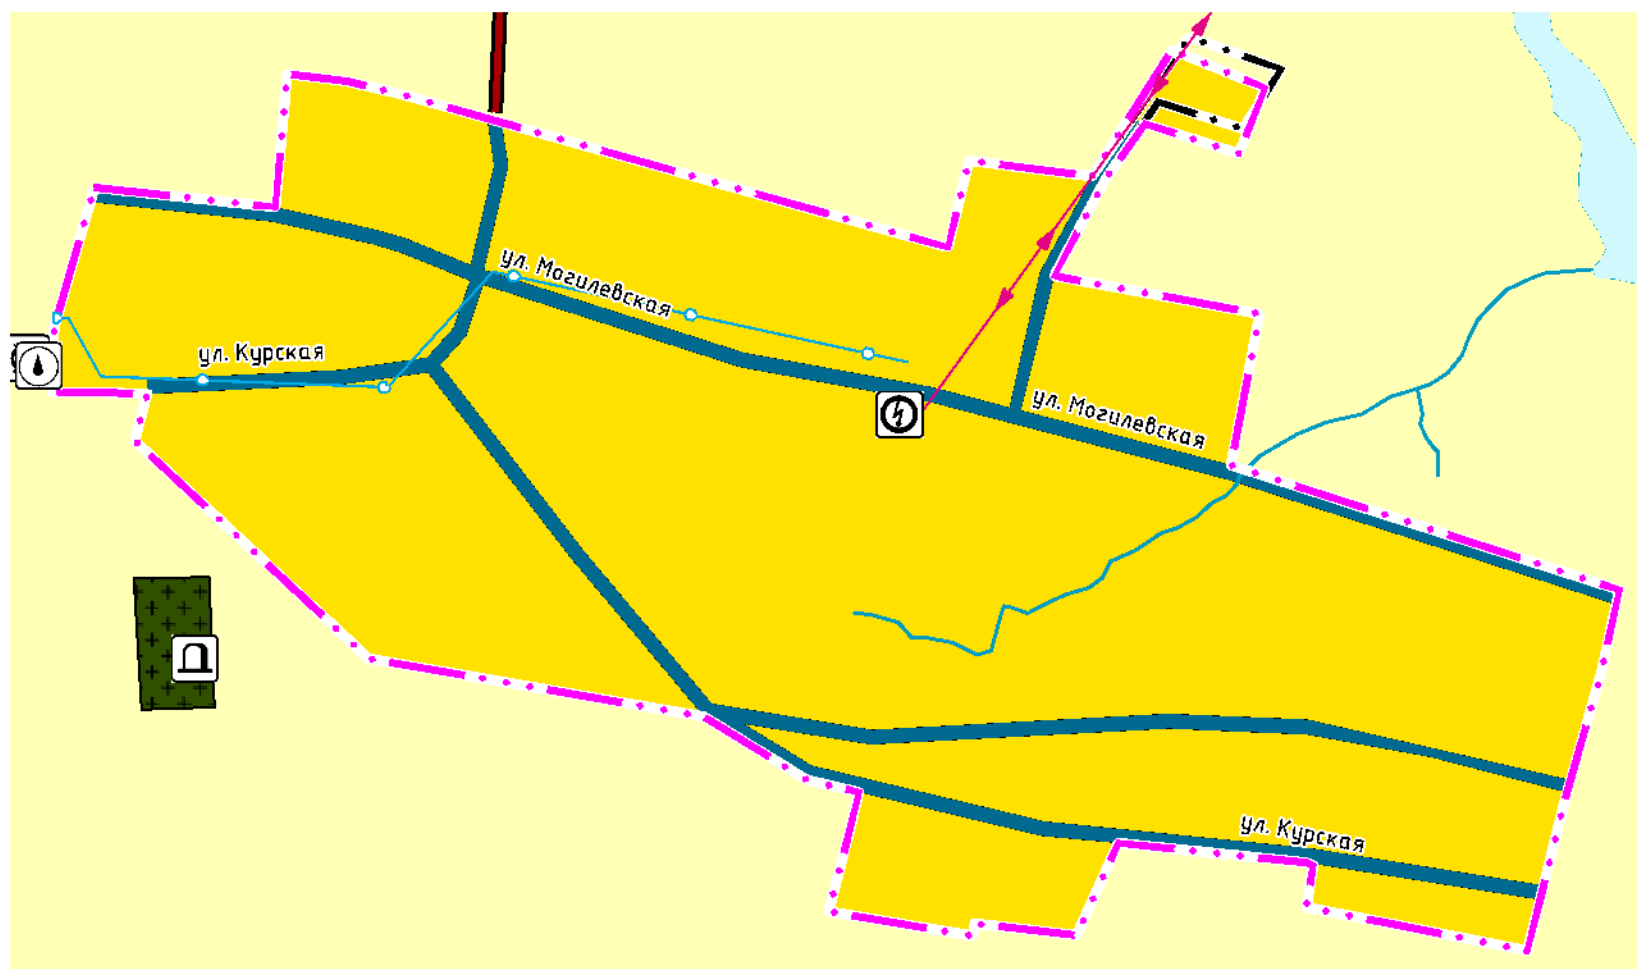

УСЛОВНЫЕ ОБОЗНАЧЕНИЯ

- Планировка и размещение
- Существующий, строящийся
- Наименование объекта
- ТЕРРИТОРИАЛЬНЫЕ ГРАНИЦЫ**
- Граница населенного пункта
- ФУНКЦИОНАЛЬНЫЕ ЗОНЫ**
- Жилые зоны, в т.ч.:**
- зона застройки индивидуальными жилыми домами
- Общественно-деловые зоны**
- Производственные зоны, зоны инженерной и транспортной инфраструктуры, в т.ч.:**
- производственная зона
 - зона инженерной инфраструктуры
 - зона транспортной инфраструктуры
- Зоны сельскохозяйственного использования, в т.ч.:**
- производственная зона сельскохозяйственных предприятий
- Зоны рекреационного назначения, в т.ч.:**
- зона озелененных территорий общего пользования
 - зона лесов
- Зоны специального назначения, в т.ч.:**
- зона кладбищ
- ОБЪЕКТЫ ТРАНСПОРТНОЙ ИНФРАСТРУКТУРЫ**
- Автомобильная дорога регионального значения
- ОБЪЕКТЫ СОЦИАЛЬНОЙ ИНФРАСТРУКТУРЫ, ОТДЫХА И ТУРИЗМА, САНАТОРНО-КУРОРТНОГО НАЗНАЧЕНИЯ**
- Дошкольная образовательная организация
 - Общеобразовательная организация
 - Организация дополнительного образования
 - Объект культурно-просветительного назначения
 - Объект культурно-оздоровительного (клубного) типа
 - Спортивное сооружение
 - Лечебно-профилактическая медицинская организация, оказывающая медицинскую помощь в амбулаторных условиях и (или) в условиях дневного стационара
 - Объект (здание, комплекс зданий), на базе которого оказывается первичная медико-санитарная помощь
 - Административное здание
 - Объекты торговли, общественного питания
 - Тематический парк
- ПРЕДПРИЯТИЯ ПРОМЫШЛЕННОСТИ, СЕЛЬСКОГО И ЛЕСНОГО ХОЗЯЙСТВА, ОБЪЕКТЫ УТИЛИЗАЦИИ И ПЕРЕРАБОТКИ ОТХОДОВ ПРОИЗВОДСТВА И ПОТРЕБЛЕНИЯ**
- Предприятие по обработке древесины, производству изделий из дерева

						Муниципальный контракт № 164 от 21.06.2024 г.		
						Внесение изменений в генеральный план МО Пуштулимский сельсовет Ельцовского района Алтайского края		
Ил.	Кол.	Лист	№ док.	Под.	Дата	Материалы по обоснованию		
Рис.	Примеч.	А.А. Сидоров	И.И. Сидорова					
Исполнитель	И.И. Сидорова					Фрагменты карты местоположения существующих, строящихся и планируемых объектов		
						состав	лист	лист
						гп	1	
						000 "Компания Землепроект" г. Барнаул, 2024 г.		