

ВНЕСЕНИЕ ИЗМЕНЕНИЙ В ГЕНЕРАЛЬНЫЙ ПЛАН

МО ПУШТУЛИМСКИЙ СЕЛЬСОВЕТ ЕЛЬЦОВСКОГО РАЙОНА АЛТАЙСКОГО КРАЯ

Карта местоположения существующих, строящихся и планируемых объектов
[Масштаб 1:50000]



УСЛОВНЫЕ ОБОЗНАЧЕНИЯ

Планируемый к размещению

Существующий, строящийся

Начисление объекта

Территориальные границы

Граница субъекта Российской Федерации

Граница муниципального района

Граница сельского поселения

Граница населенного пункта

Функциональные зоны

Жилые зоны, в т.ч.:

- зона застройки индивидуальными жилыми домами

Общественно-деловые зоны

Производственные зоны, зоны инженерной и транспортной инфраструктуры, в т.ч.:

- производственная зона

- зона инженерной инфраструктуры

- зона транспортной инфраструктуры

Зоны сельскохозяйственного использования, в т.ч.:

- производственная зона сельскохозяйственных предприятий

Зоны рекреационного назначения, в т.ч.:

- зона озелененных территорий общего пользования

- зона лесов

Зоны специального назначения, в т.ч.:

- зона кладбищ

Объекты транспортной инфраструктуры

Автомобильная дорога регионального значения общего пользования

Мостовое сооружение

Станция автомобильная

Иные объекты придорожного сервиса

Объекты социальной инфраструктуры, отдыха и туризма, санаторно-курортного назначения

Дошкольная образовательная организация

Общественная организация

Организация дополнительного образования

Объект культурно-просветительского назначения

Объект культурно-досугового (клубного) типа

Спортивное сооружение

Лечебно-профилактическая медицинская организация, оказывающая медицинскую помощь в амбулаторных условиях и (или) в условиях дневного стационара

Объект (здание, комплекс зданий), на базе которого оказывается первичная медико-санитарная помощь


Гостиницы и аналогичные коллективные средства размещения

Административное здание

Объекты торговли, общественного питания

Тематический парк

ОТОБРАЖЕНИЕ УСЛОВНОГО ЗНАКА ОБЪЕКТА		
объект федерального значения	объект регионального значения	объект местного значения

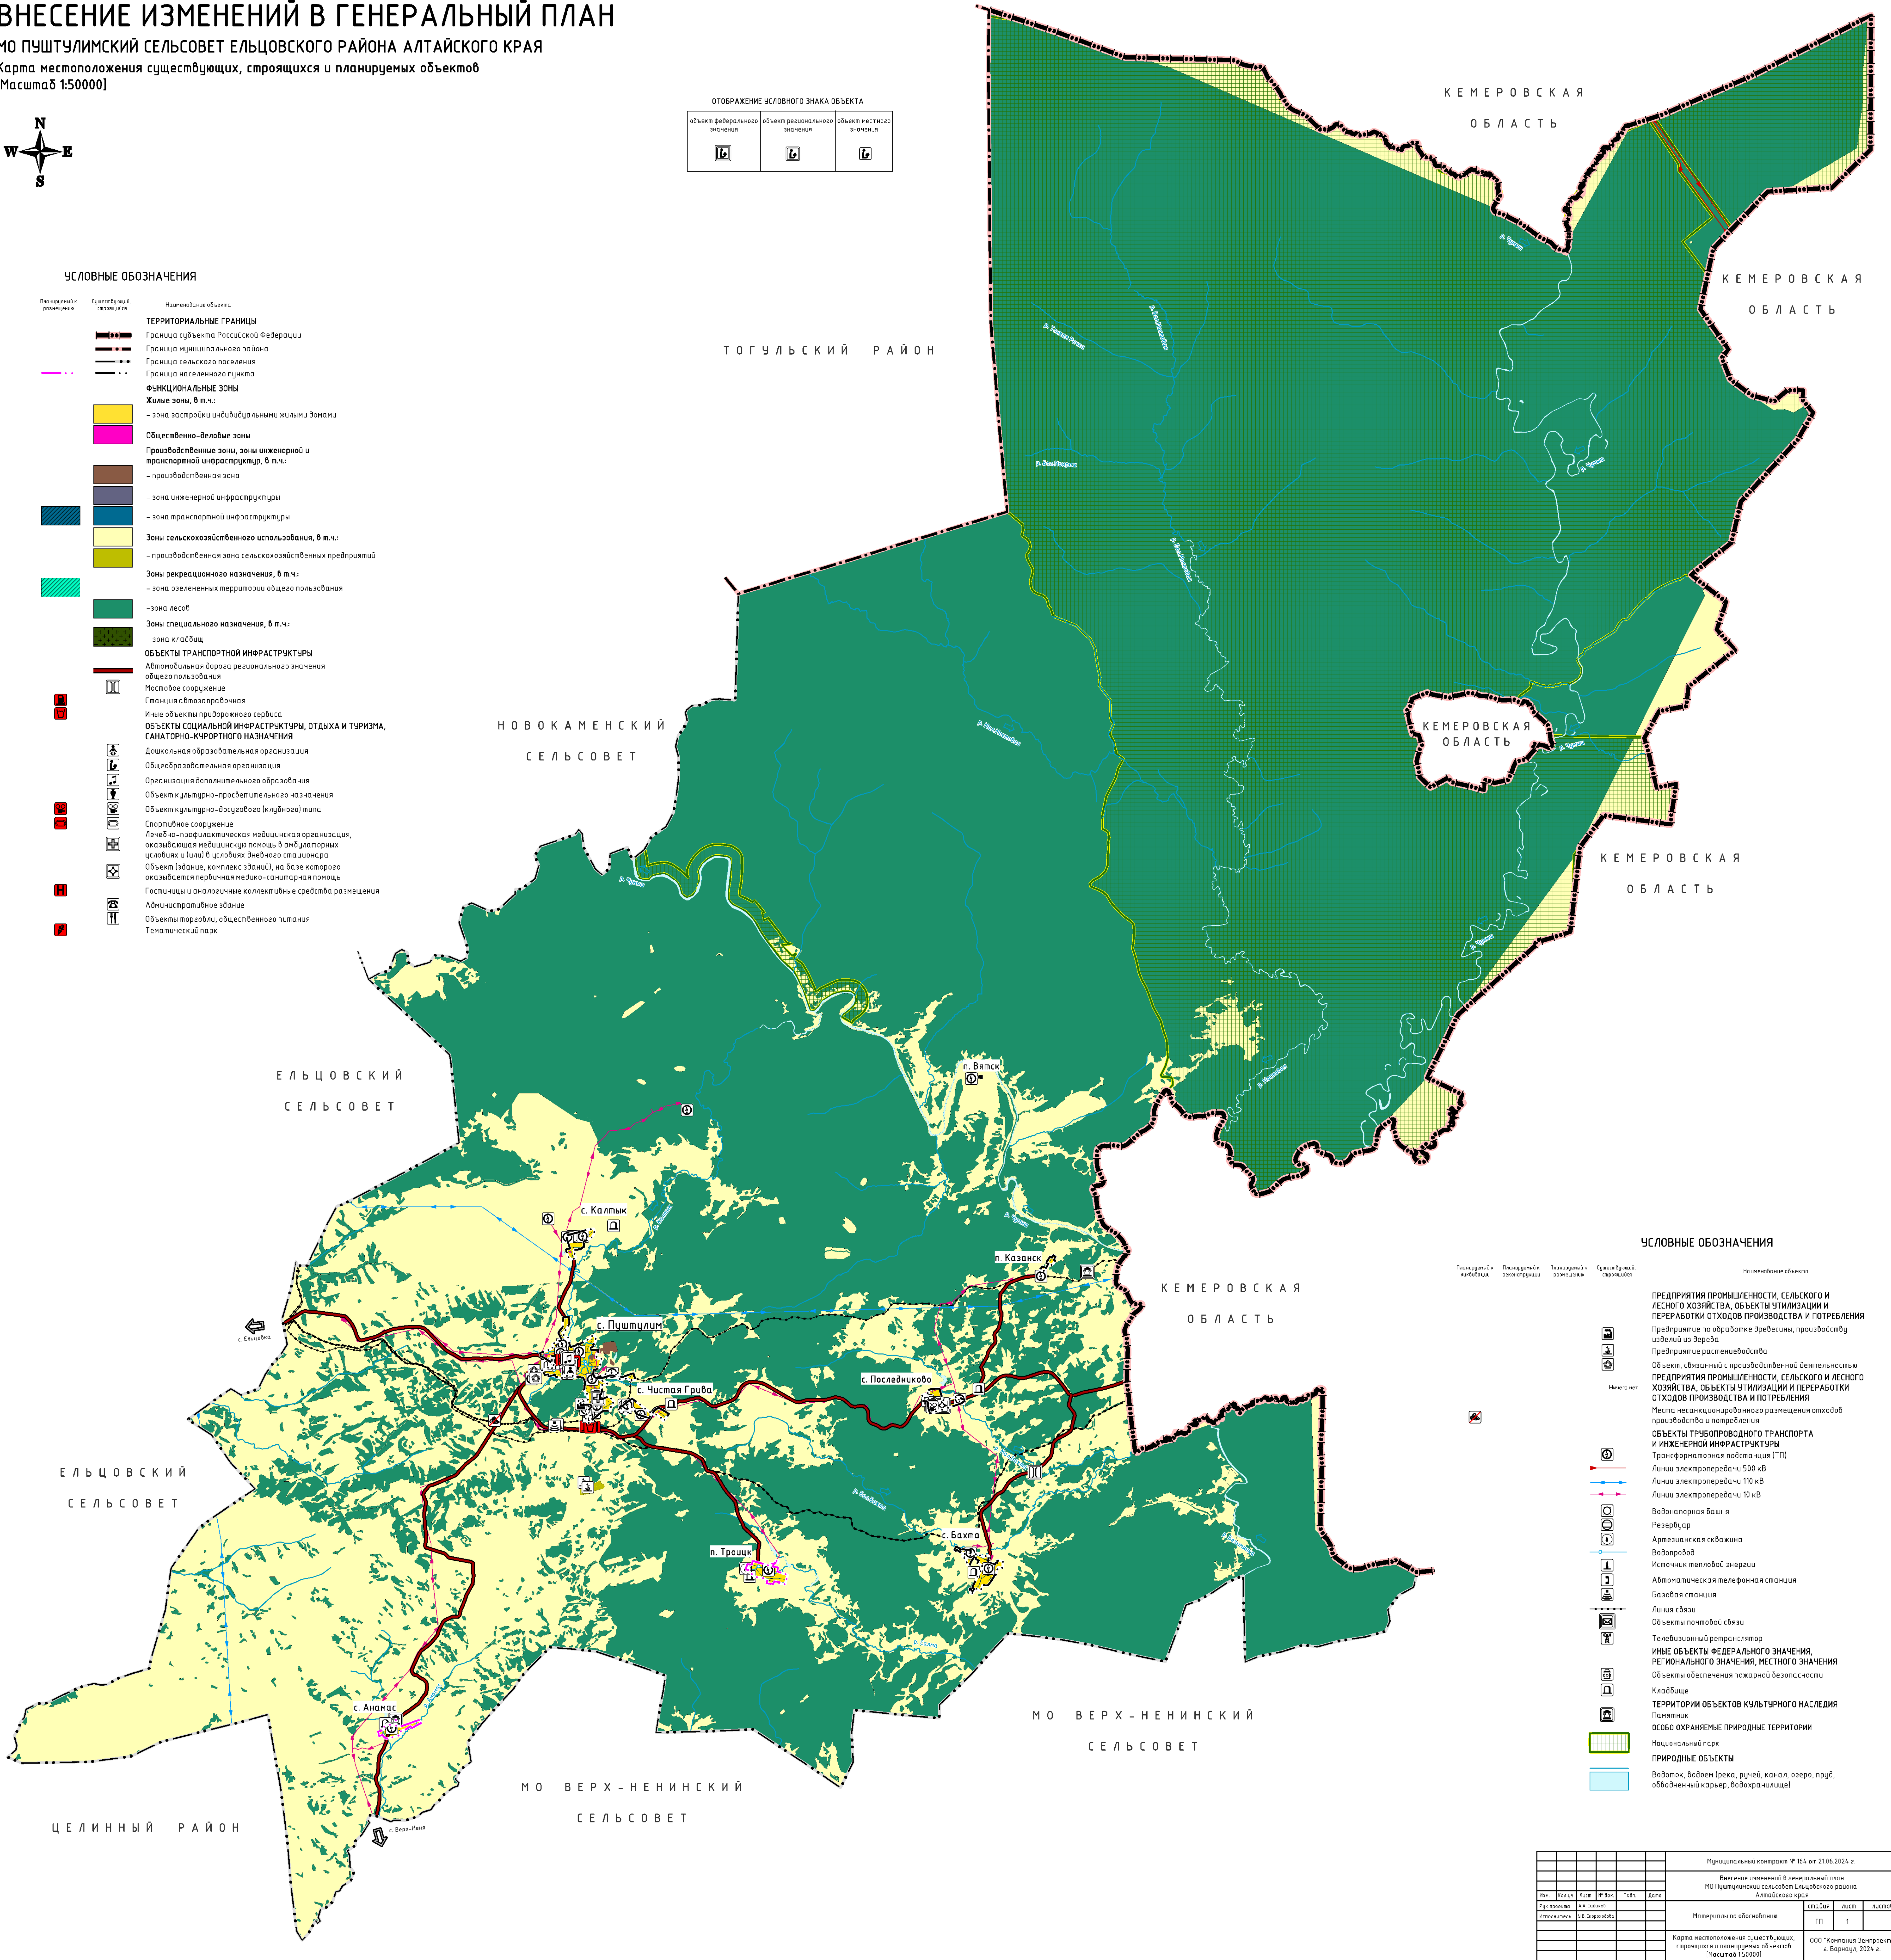

УСЛОВНЫЕ ОБОЗНАЧЕНИЯ

Планируемый к размещению

Планируемый к размещению

Планируемый к размещению

Существующий, строящийся

Начисление объекта

Предприятия промышленности, сельского и лесного хозяйства, объекты утилизации и переработки отходов производства и потребления

Предприятие по обработке древесины, производству изделий из дерева

Предприятие растениеводства

Объект, связанный с производственной деятельностью хозяйства, объекты утилизации и переработки отходов производства и потребления

Место несанкционированного размещения отходов производства и потребления

Объекты транспортного транспорта и инженерной инфраструктуры

Трансформаторная подстанция (ТП)

Линии электропередачи 500 кВ

Линии электропередачи 110 кВ

Линии электропередачи 10 кВ

Водонапорная башня

Резервуар

Артезианская скважина

Водопроток

Источник тепловой энергии

Автоматическая телефонная станция

База связи

Линия связи

Объекты почтовой связи

Телевизионный репитер

Иные объекты федерального значения, регионального значения, местного значения

Объекты обеспечения пожарной безопасности

Кладбище

Территории объектов культурного наследия

Памятник

Особо охраняемые природные территории

Национальный парк

Природные объекты

Водооток, водоем (река, ручей, канал, озеро, пруд, обводненный карьер, водохранилище)

Муниципальный контракт № 164 от 21.06.2024 г.					
Внесение изменений в генеральный план МО Пуштулимский сельсовет Ельцовского района Алтайского края					
Ин.	Кол.ч.	Лист	№ доп.	Подп.	Дата
Рис. проекции	А.А. Соловьев				
Исполнитель	С.В. Соловьев				
Материалы по обоснованию			сп.доп.	лист	лист
			ГП	1	
Копия местоположения существующих, строящихся и планируемых объектов (Масштаб 1:50000)			ООО "Комплекс Землепользования" г. Барнаул, 2024 г.		