


**Карта градостроительного зонирования части территории
муниципального образования Верх-Ненинский сельсовет Ельцовского района
Алтайского края (с.Верх-Неня)
М 1:5 000**

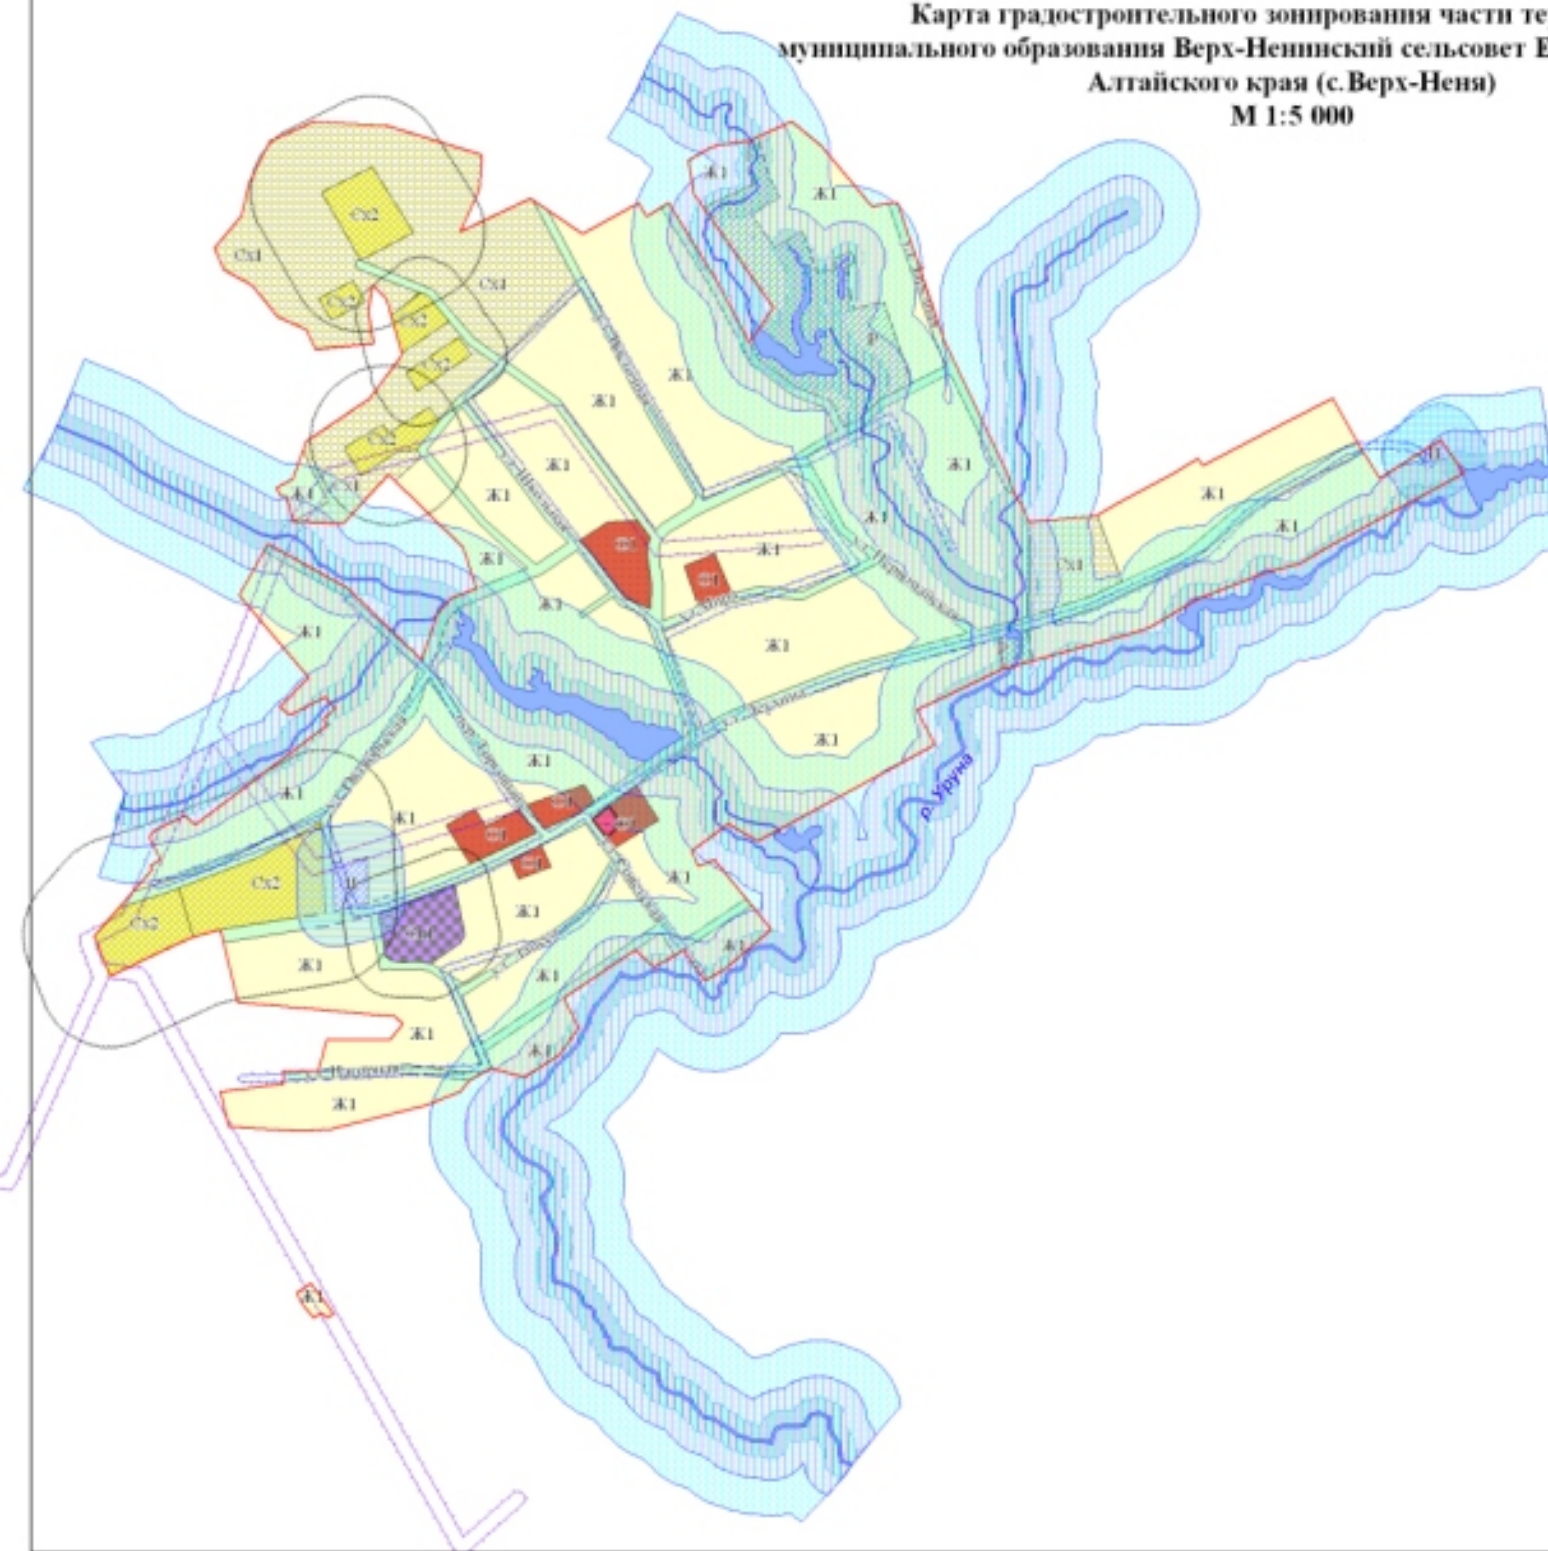

Условные обозначения

Код Территориальные зоны

Ж1	Зона застройки индивидуальных жилых домов
Ц1	Зона делового, общественного и коммерческого назначения
Ц2	Зона специального назначения, связанная с зонированием
Ц3	Зона сельскохозяйственных угодий
Ц4	Зона, занятая объектами сельскохозяйственного назначения
И	Зона инженерной инфраструктуры
Р	Зона рекреационного назначения

Территории, на которые действие градостроительных регламентов не распространяется

ТОП	Территории общего пользования
Л	Зона лесов

Границы

—	Населенного пункта
—	Территориальной зоны

Зоны с особыми условиями использования территории

—	Санитарно-защитная зона
—	Охранная зона ЛЭП
—	Охранная зона водопровода
—	Водоохранная зона
—	Прибрежная защитная полоса
—	Береговая полоса
—	Зона санитарной охраны источников питьевого водоснабжения
—	Территории объектов культурного наследия