


КАРТА
ГРАДОСТРОИТЕЛЬНОГО ЗОНИРОВАНИЯ ТЕРРИТОРИИ
с. ПУШТУЛИМ ПУШТУЛИМСКОГО СЕЛЬСОВЕТА
ЕЛЬЦОВСКОГО РАЙОНА АЛТАЙСКОГО КРАЯ
М 1:5000

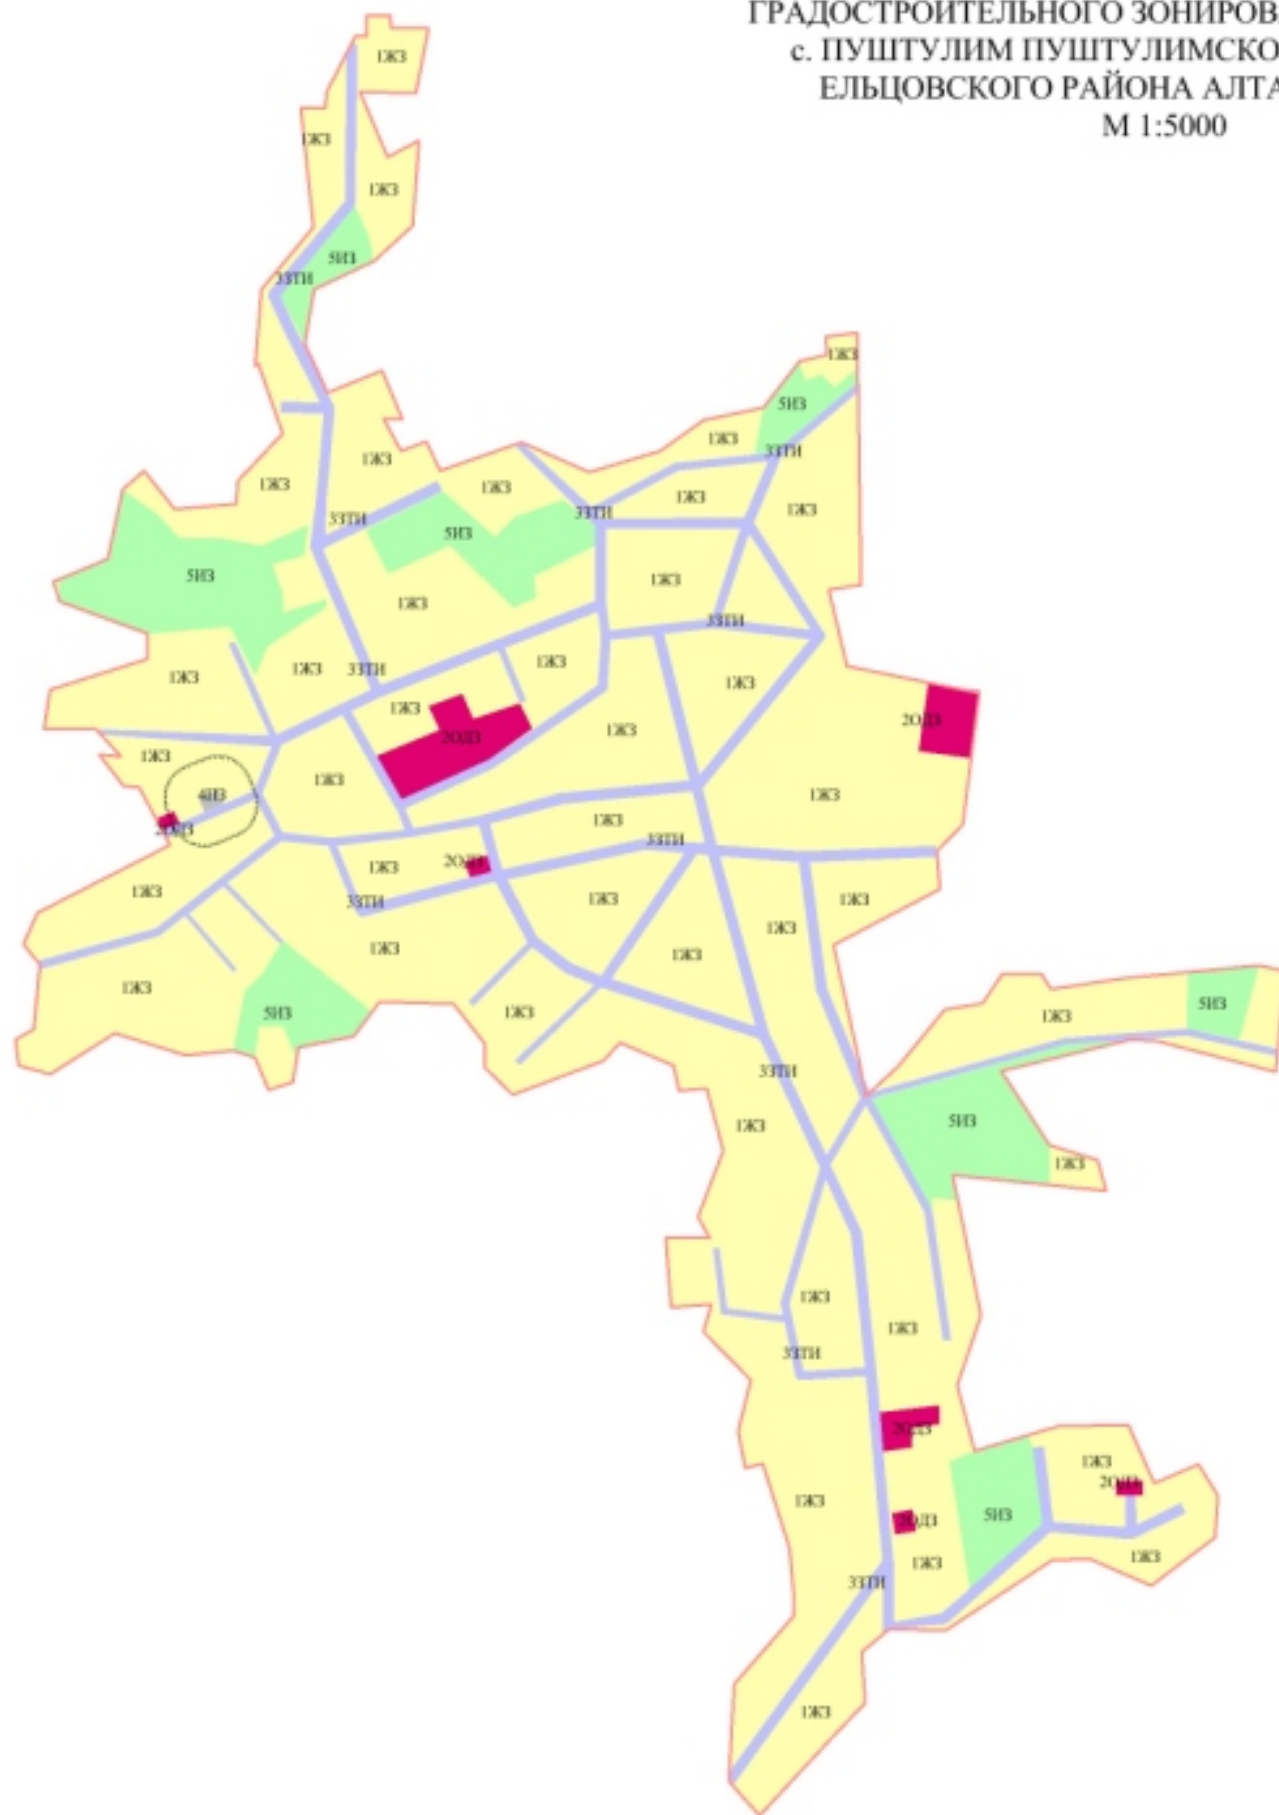

ГРАНИЦЫ

-  граница населенного пункта
-  санитарно-защитная зона

ТЕРРИТОРИАЛЬНЫЕ ЗОНЫ

-  ЛЖЗ зона застройки индивидуальными жилыми домами
-  ЗДЗ зона делового, общественного и коммерческого назначения
-  ЗТИИ зона инженерной и транспортной инфраструктуры
-  ЗПЗ зона производственного назначения
-  ЗНЗ зона иного назначения, в соответствии с местными условиями (зона общего пользования)